


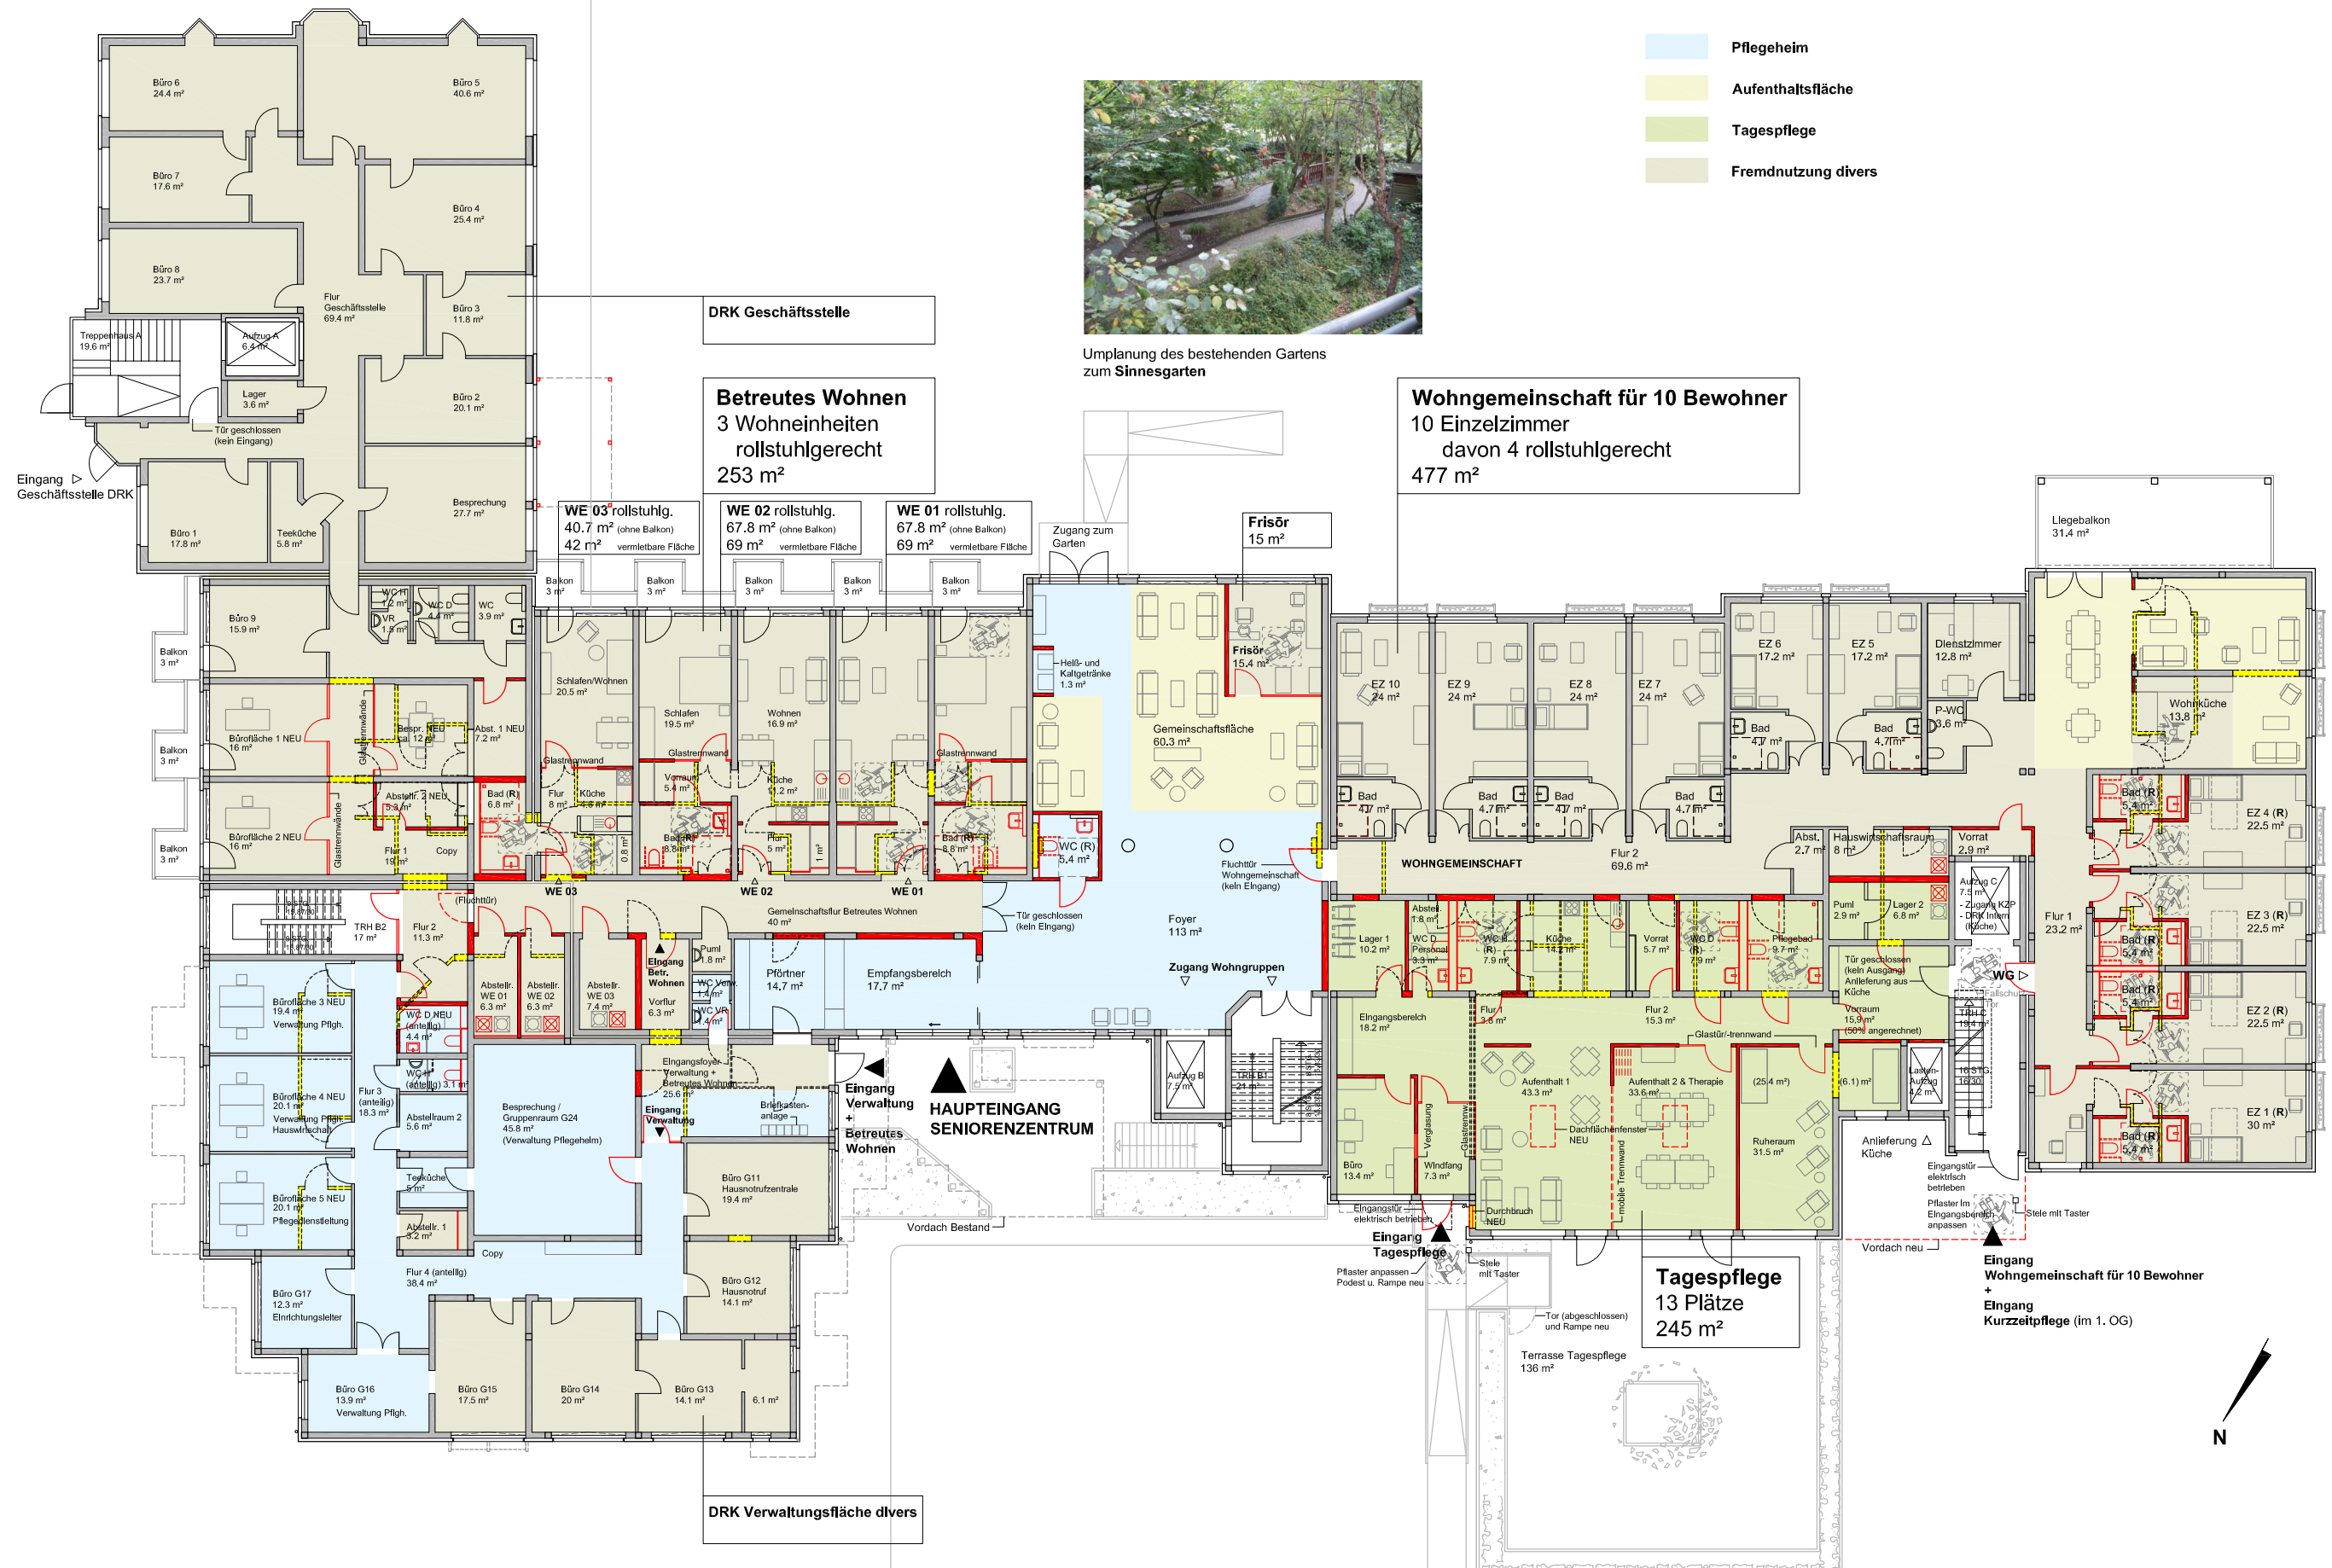



4_143 Sanierung und Umplanung des DRK-Seniorenzentrums Martha-Grillo in Oberhausen


Grundriss Erdgeschoss

Abbruch
 Wand neu

soleo GmbH *
Maßstab 1:250
01.09.2017

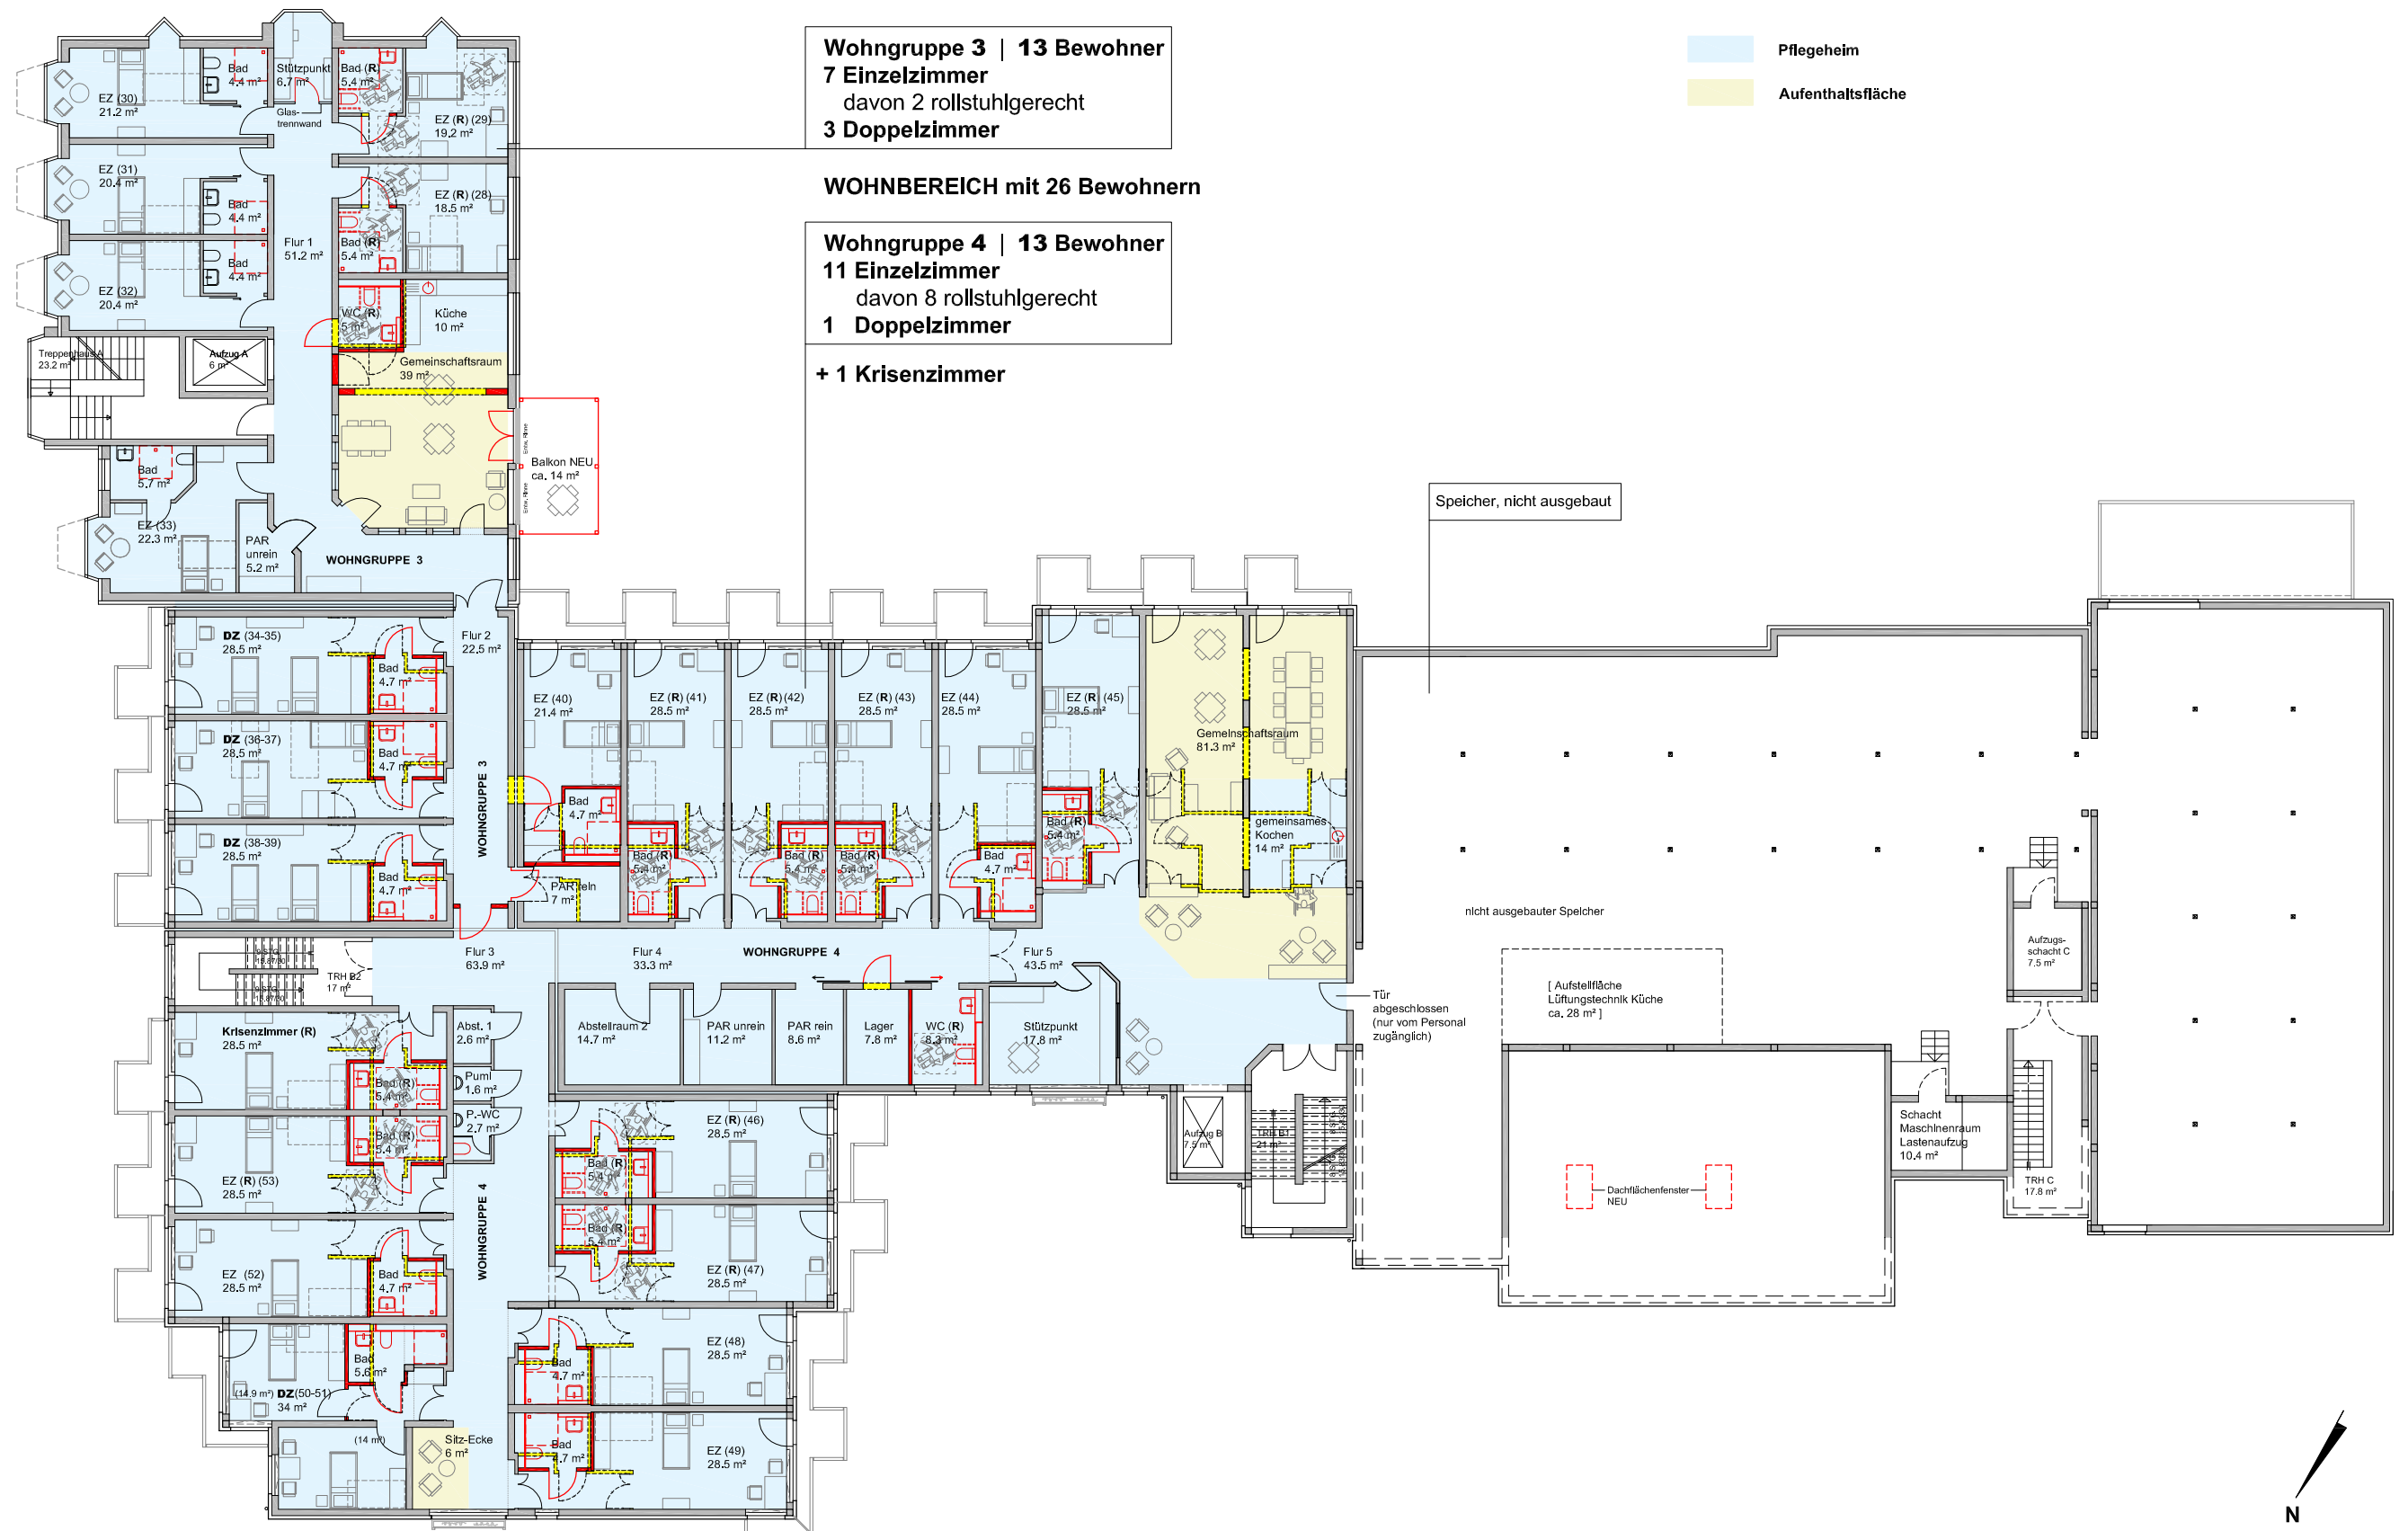

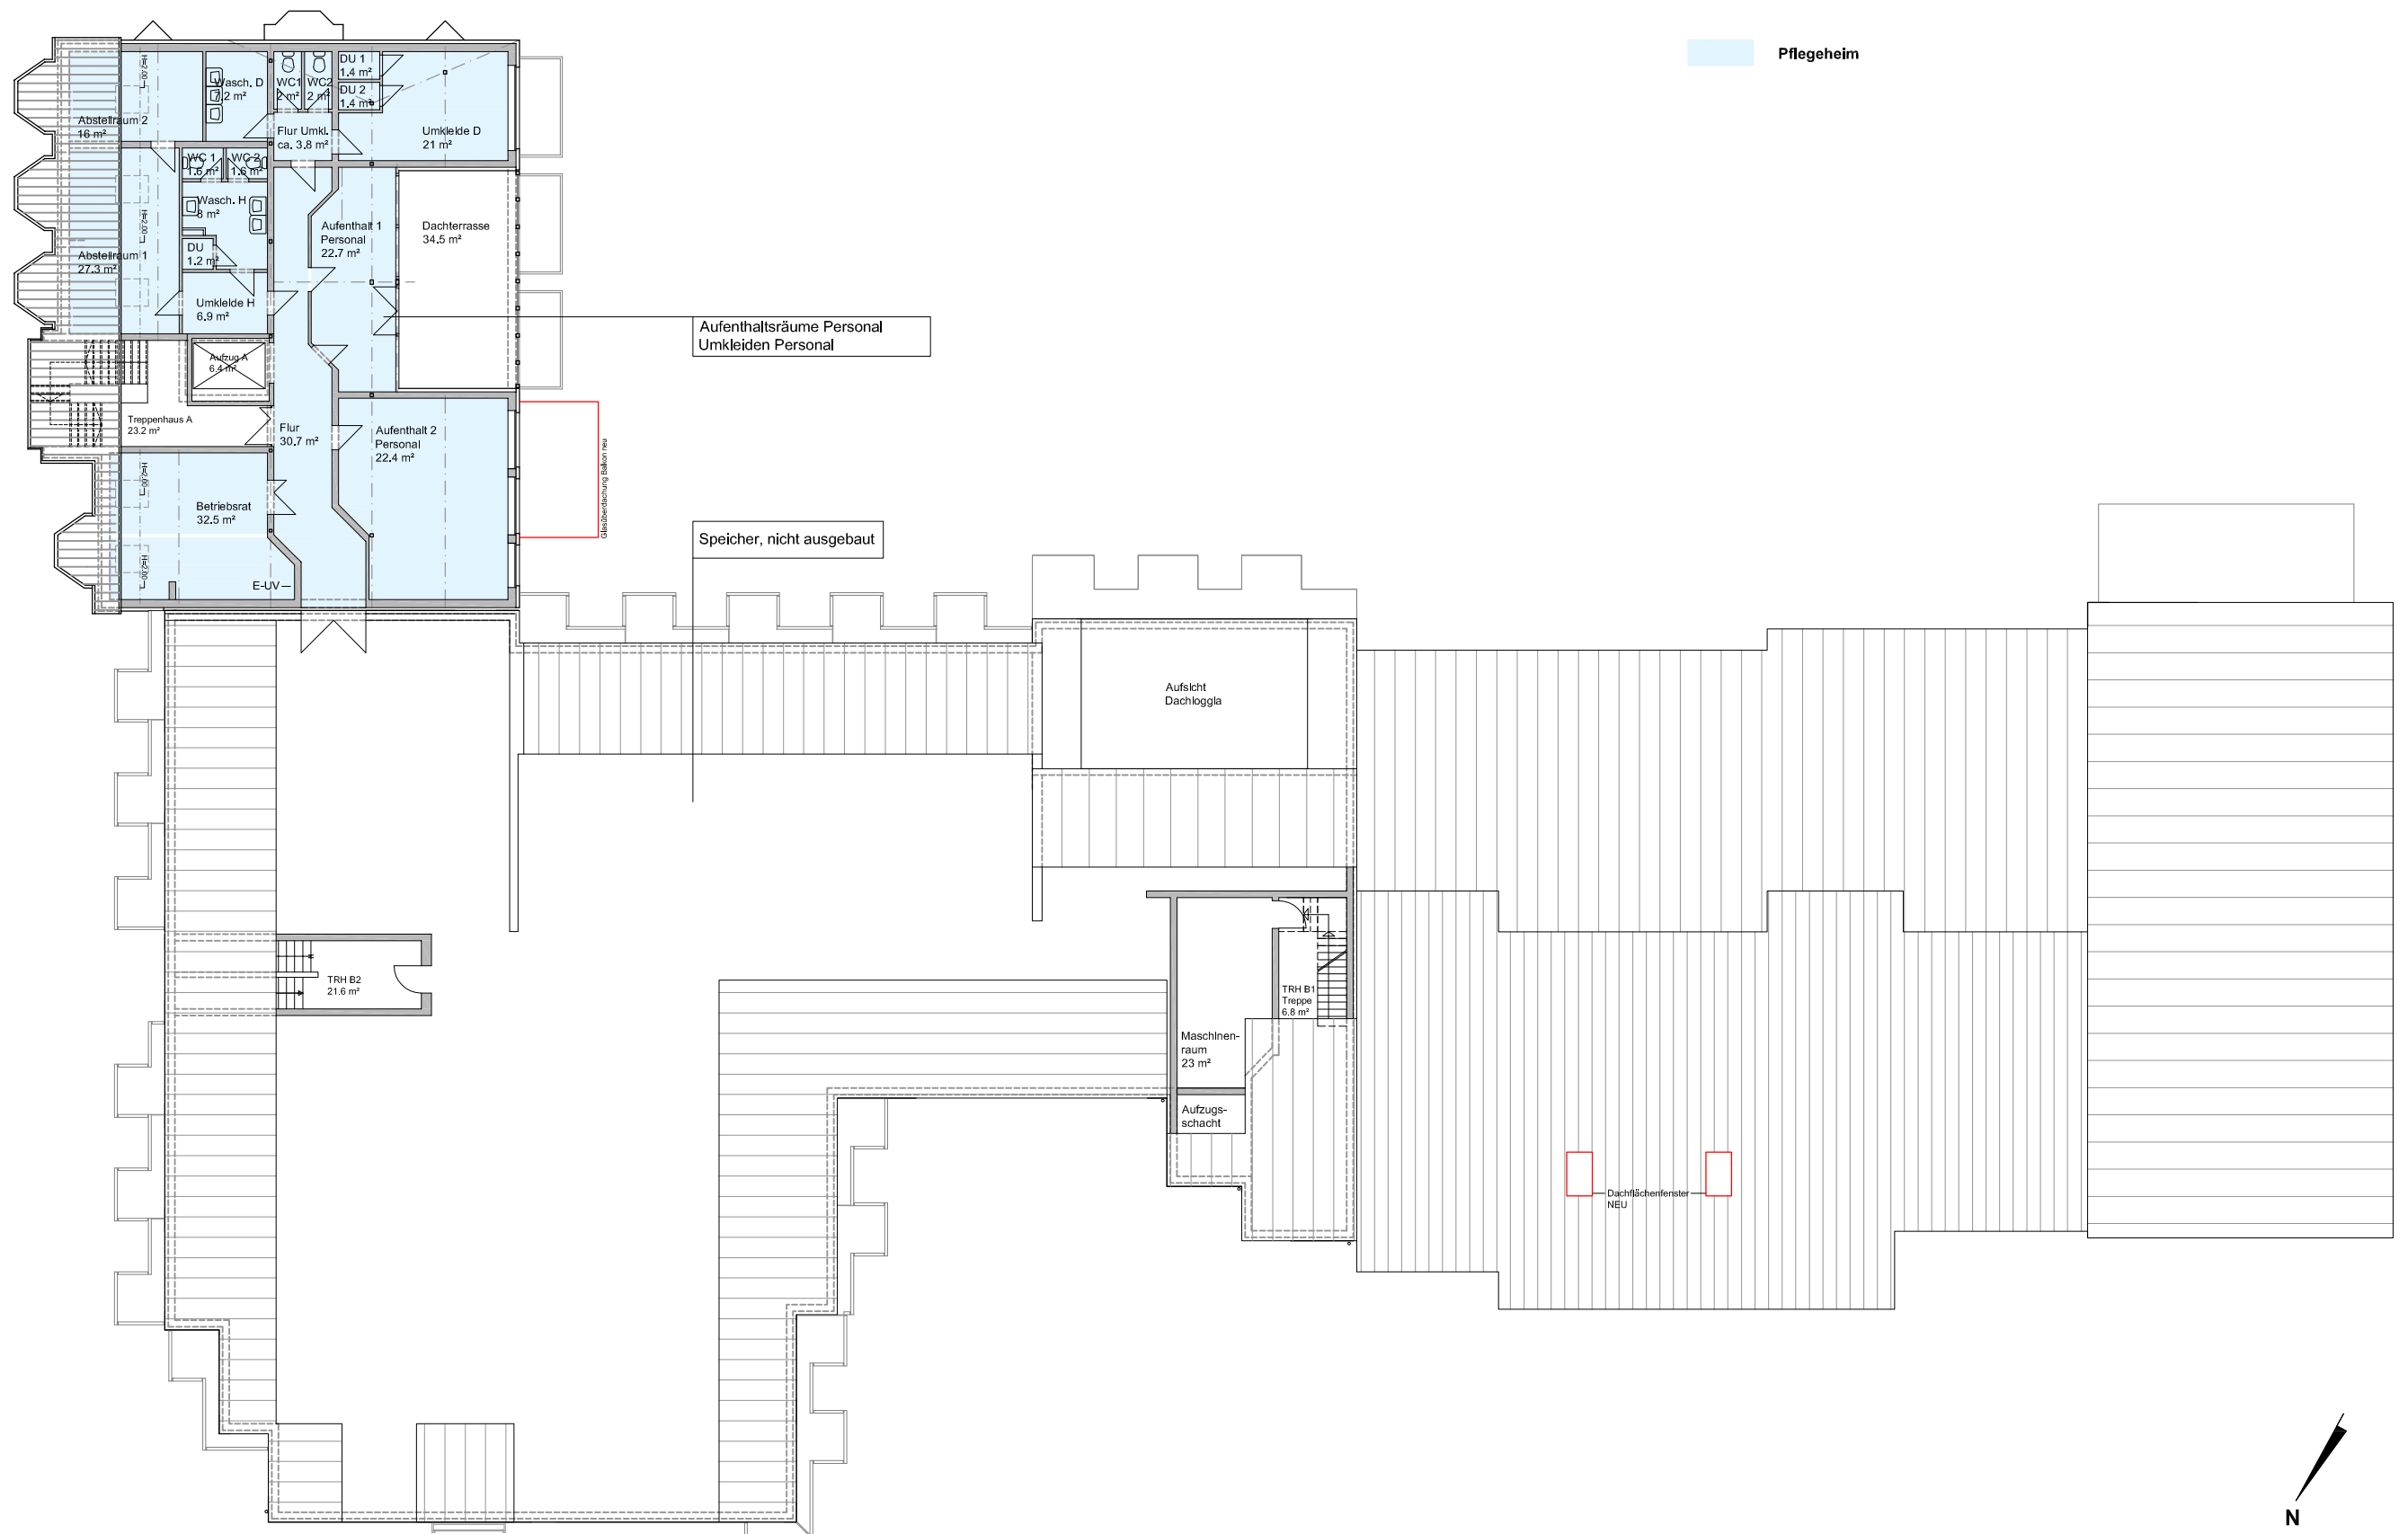

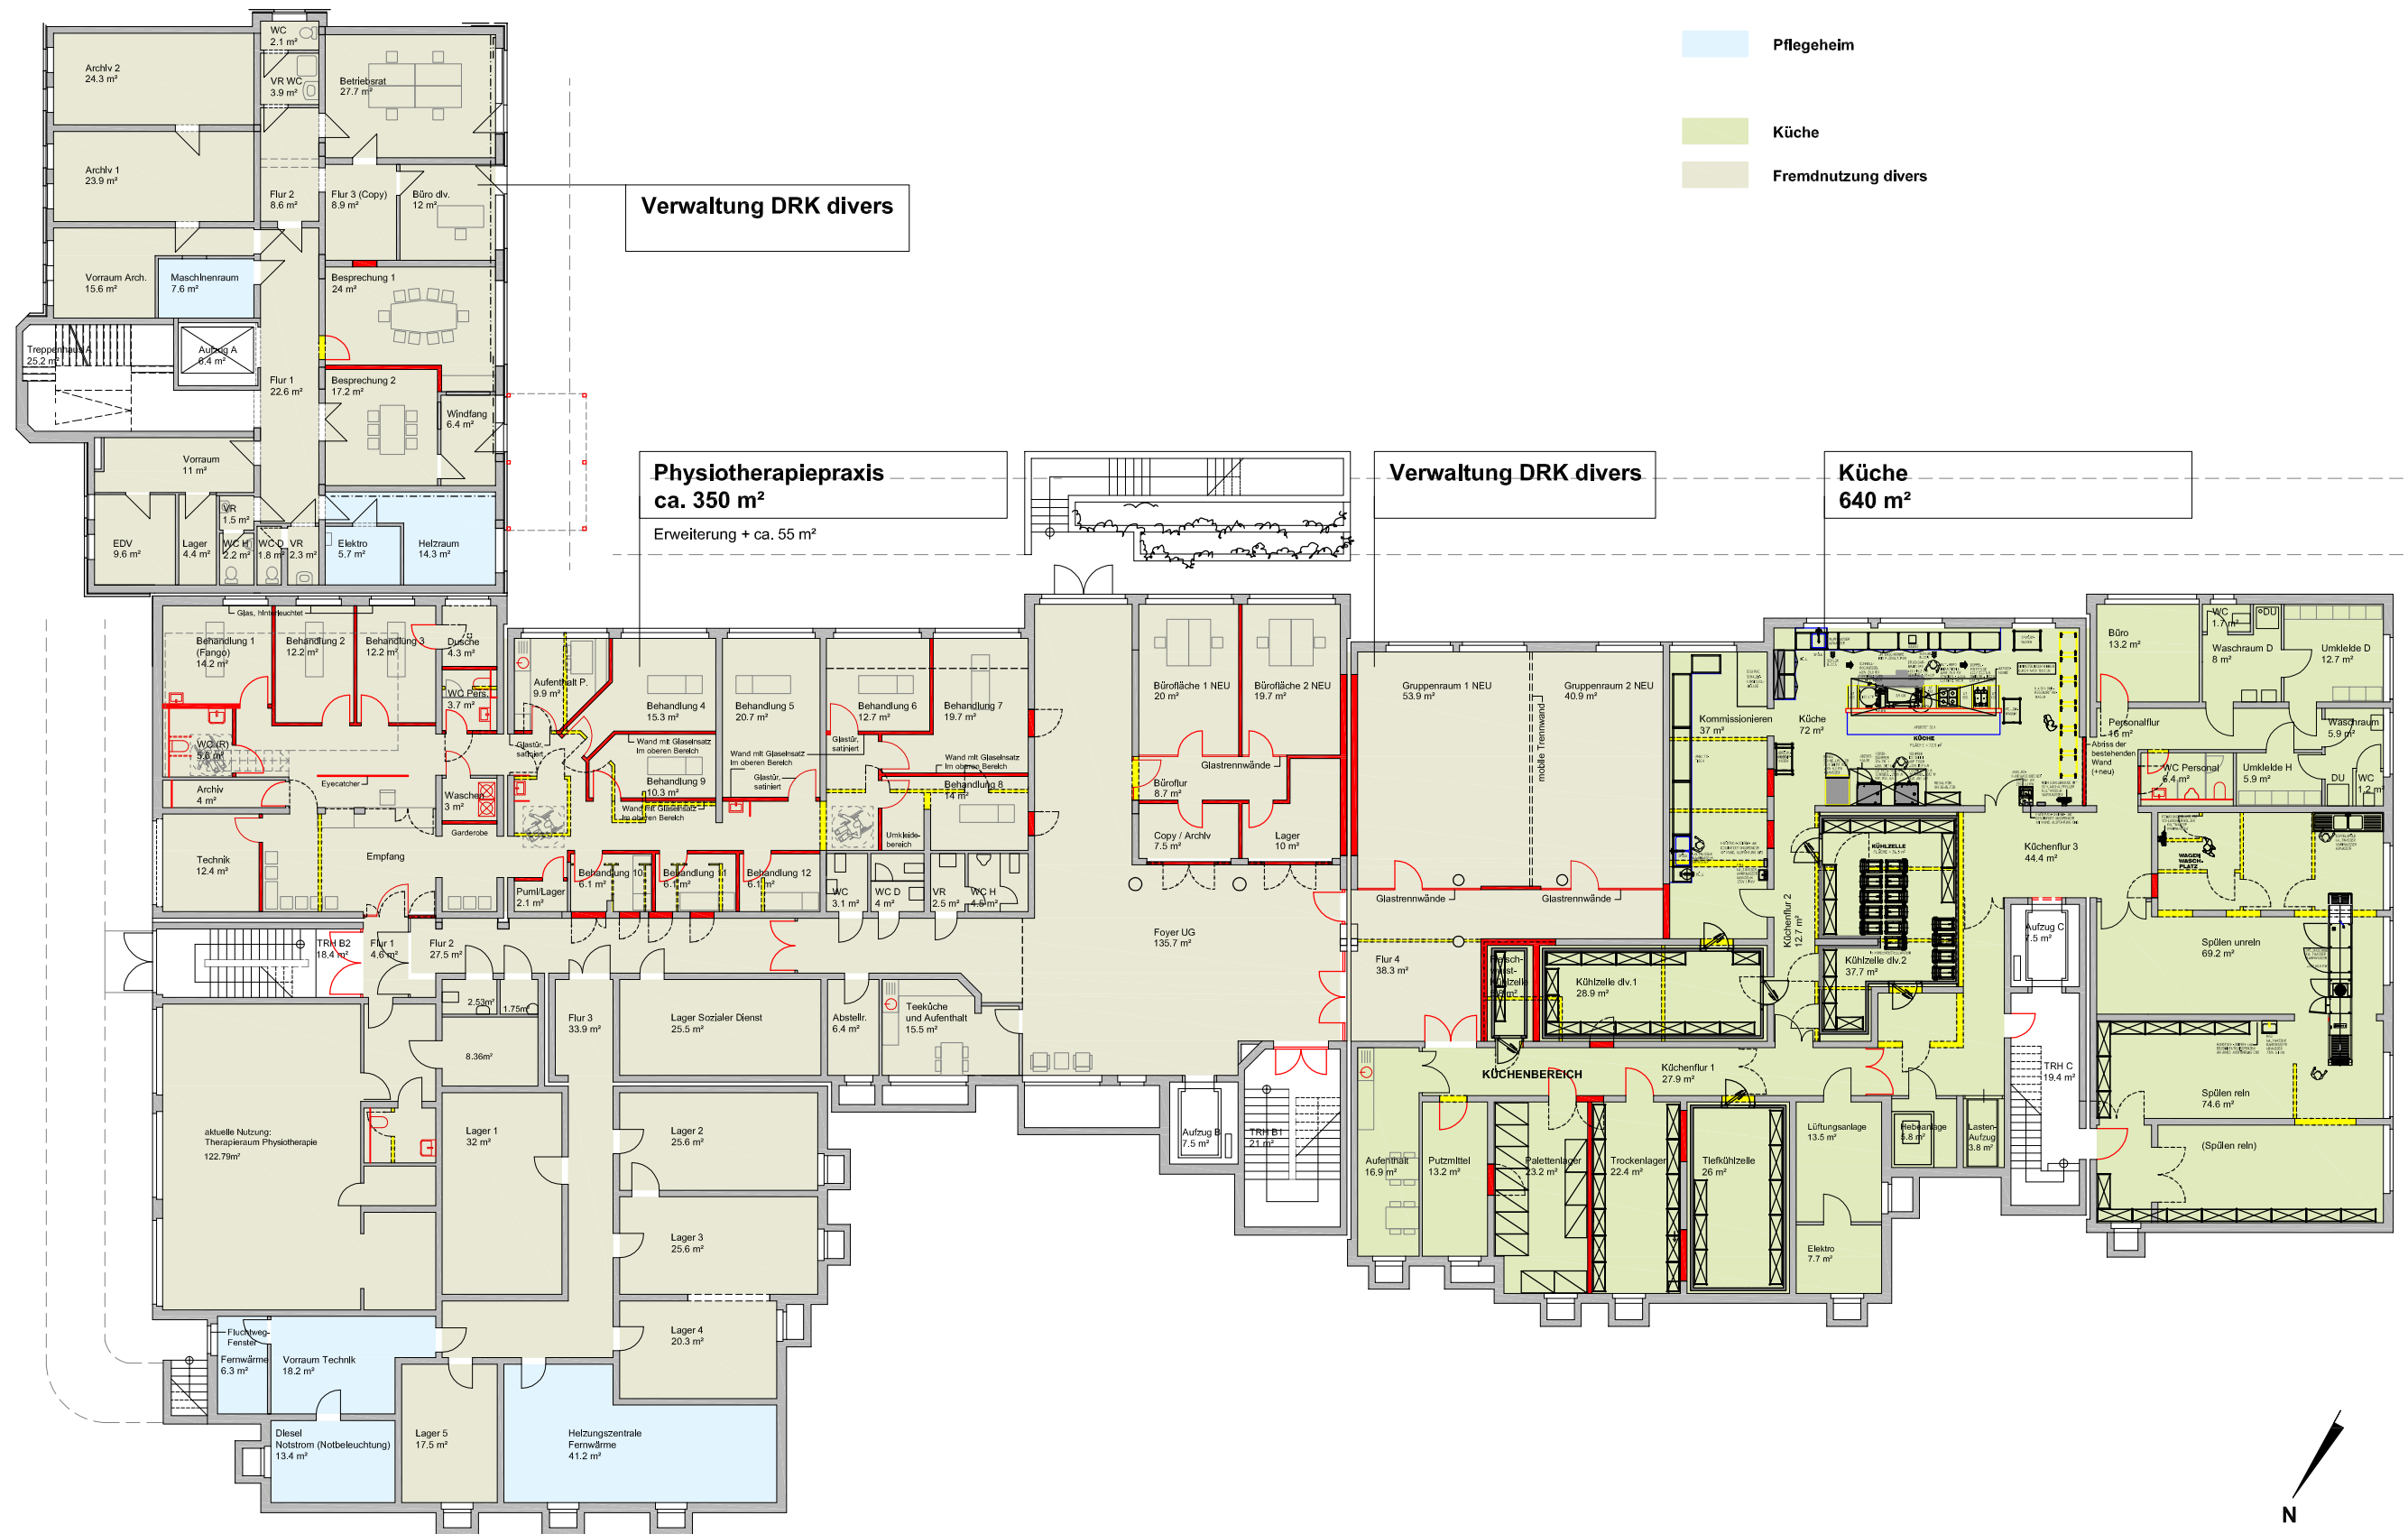

4_143 Sanierung und Umplanung des DRK-Seniorenzentrums Martha-Grillo in Oberhausen

Grundriss Untergeschoss

soleo GmbH *

Maßstab 1:250
01.09.2017