


TAGESPFLEGE

Gebäudeteil C, Erdgeschoss

Gestaltungsthema: *an der See*

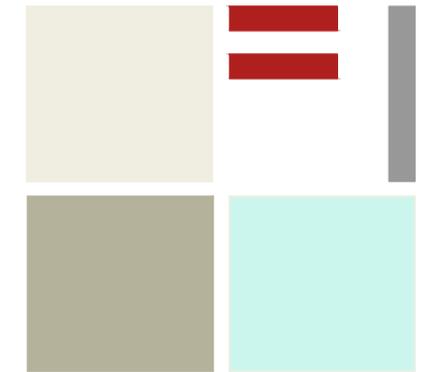

Bildvorschläge: (Fotolia.de)



Vorschlag Fototapete



weitere Vorschläge:

- Möblierung in weiß und Holzoptik Ahorn
- Polster / Kissenbezüge z.T. in gestreift, in Anlehnung an Strandkörbe (rot-weiß / blau-weiß / gelb-weiß)
- auf der Terrasse ggf. einen richtigen Strandkorb platzieren + ggf. Sandkasten
- Deko-Ideen: künstliches Seegrass, Muscheln
- Musik-Idee für zwischendurch: CD mit Meeresrauschen (+Möwenkrähen)

Legende:

- | | | | |
|---|---|--|---|
|  Caparol Verona 145 (türkis) |  Caparol Palazzo 145 (sand) |  RAL 7039 (quarzgrau)
Türrahmen div. | - Türoberflächen: weiß (JeldWen: pearl white) |
|  Caparol Palazzo 55 (creme) |  RAL 3020 Verkehrsrot
(DRK Rot) | | - Boden: PVC-Holzoptik Eiche
Forbo: Allura, Natural Giant Oak |
| | | | - Handläufe: Eiche |
| | | | - Schriftzüge: schwarz, Commercial Script BT
h: 13cm, außer "die Meeresbrise einatmen" h: 10cm |

Wandtexte zur Anregung der Sinne & der Phantasie:

die frische Meeresbrise einatmen

Wellenrauschen

warmer Sand zwischen den Zehen

die Haare ganz zerzaust vom Wind

Muscheln sammeln und Sandburgen bauen


Alternativen:

in den weiten Horizont blicken

Ebbe und Flut

ein Spaziergang durch die Dünen

den Sonnenuntergang am Strand betrachten

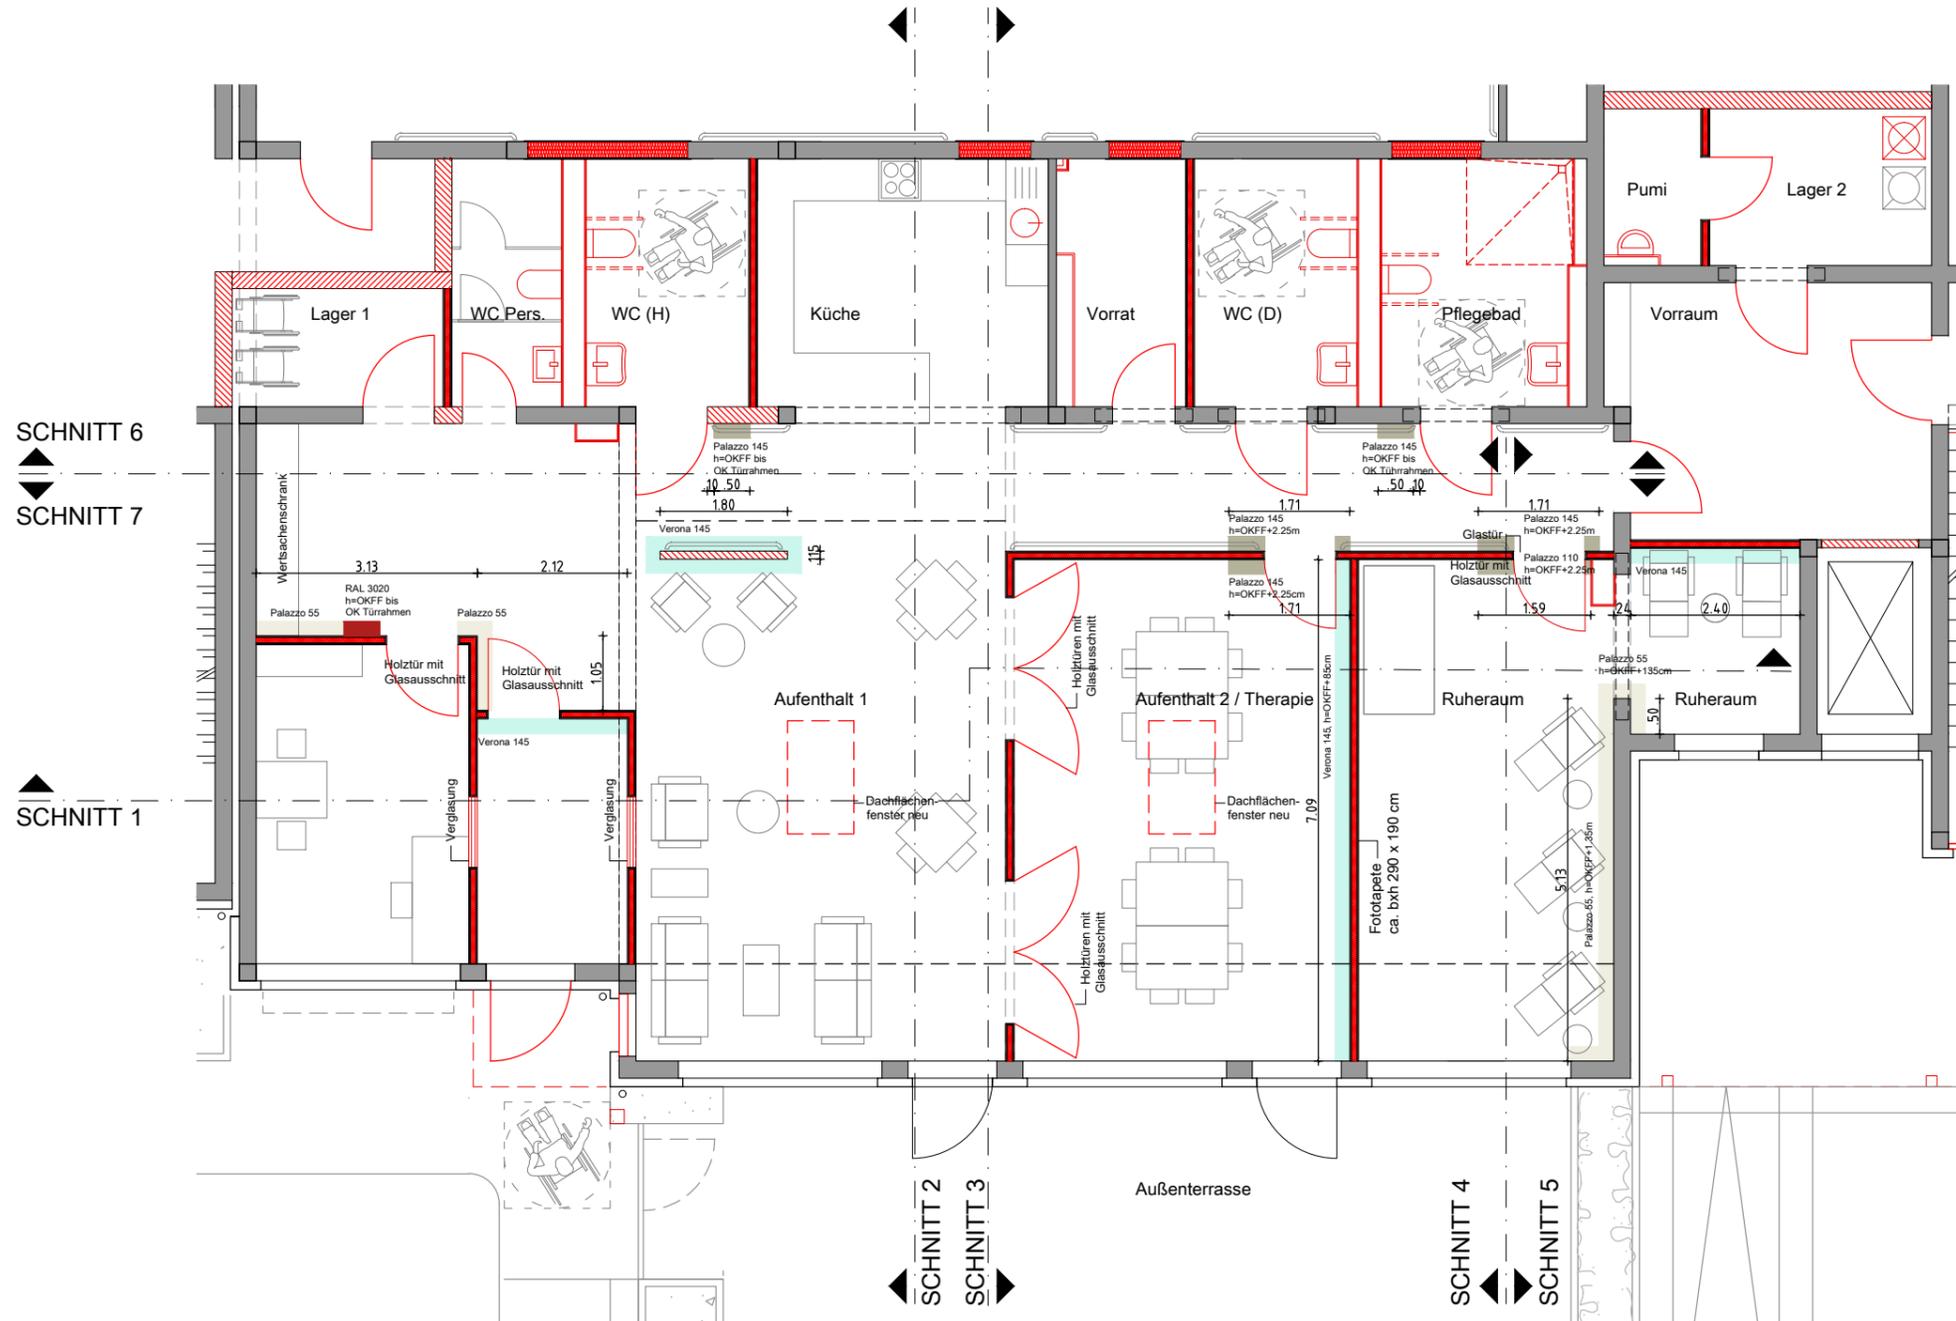

Legende:

- | | | |
|---|--|--|
|  Caparol Verona 145 (türkis) |  Caparol Palazzo 145 (sand) |  RAL 7039 (quarzgrau) |
|  Caparol Palazzo 55 (creme) |  RAL 3020 Verkehrsrot (DRK Rot) | Türrahmen div. |

- Türoberflächen: weiß (JeldWen: pearl white)
- Boden: PVC-Holzoptik Eiche
Forbo: Allura, Natural Giant Oak
- Handläufe: Eiche
- Schriftzüge: schwarz, Commercial Script BT
h: 13cm, außer "die Meeresbrise einatmen" h: 10cm






4_143 Modernisierung und Umplanung des DRK-Seniorenzentrums Martha-Grillo in Oberhausen

soleo*
Beratung und Planung für Sozial- und Gesundheitsimmobilien
Bauherr: DRK-Kreisverband Oberhausen (Rhld.)

an der See

Grundriss
EG, Geb. Teil C
Tagespflege

soleo GmbH *
Maßstab 1:100
26.09.2018
Plannummer: A-W-D-3401a

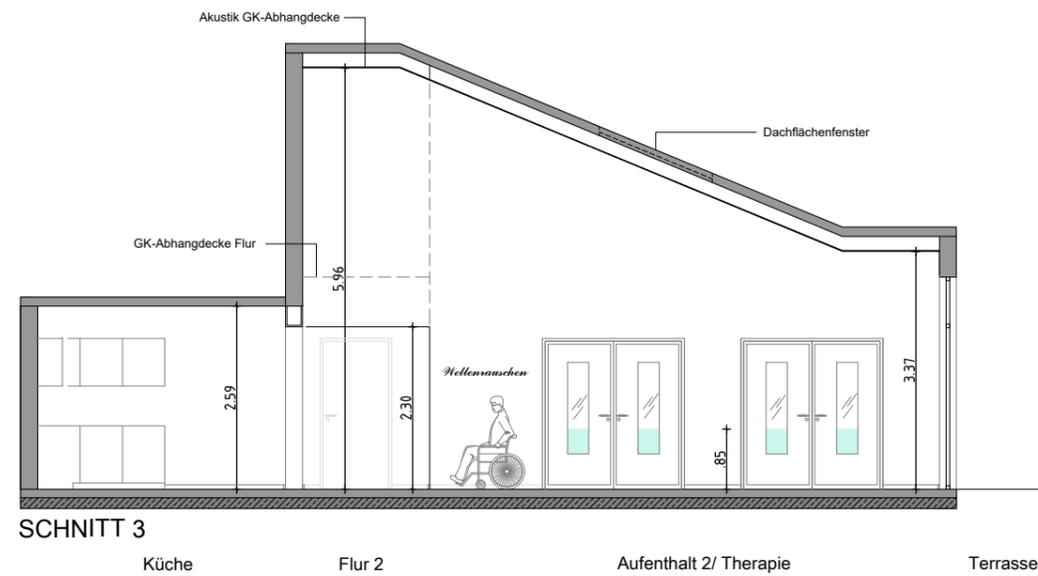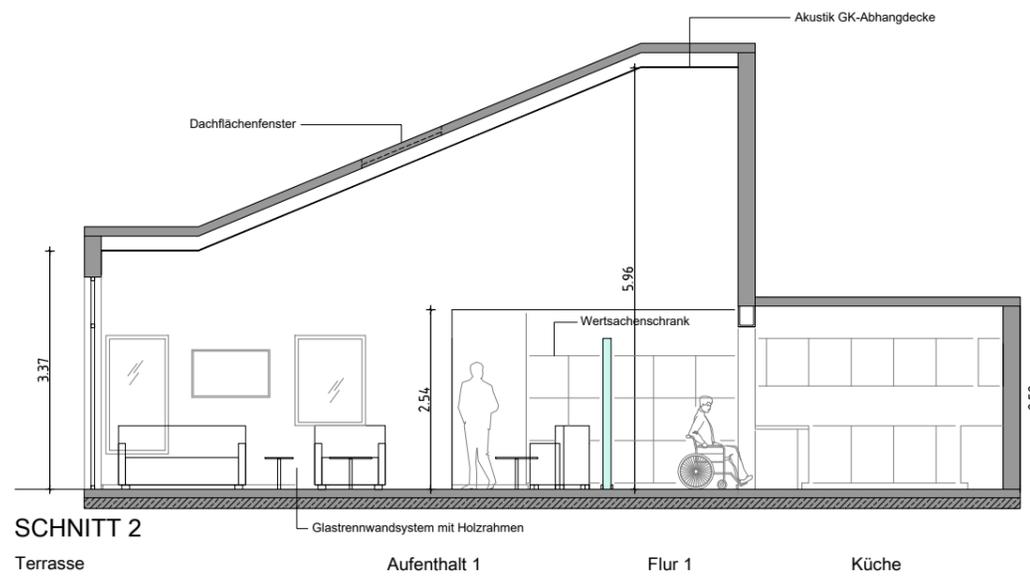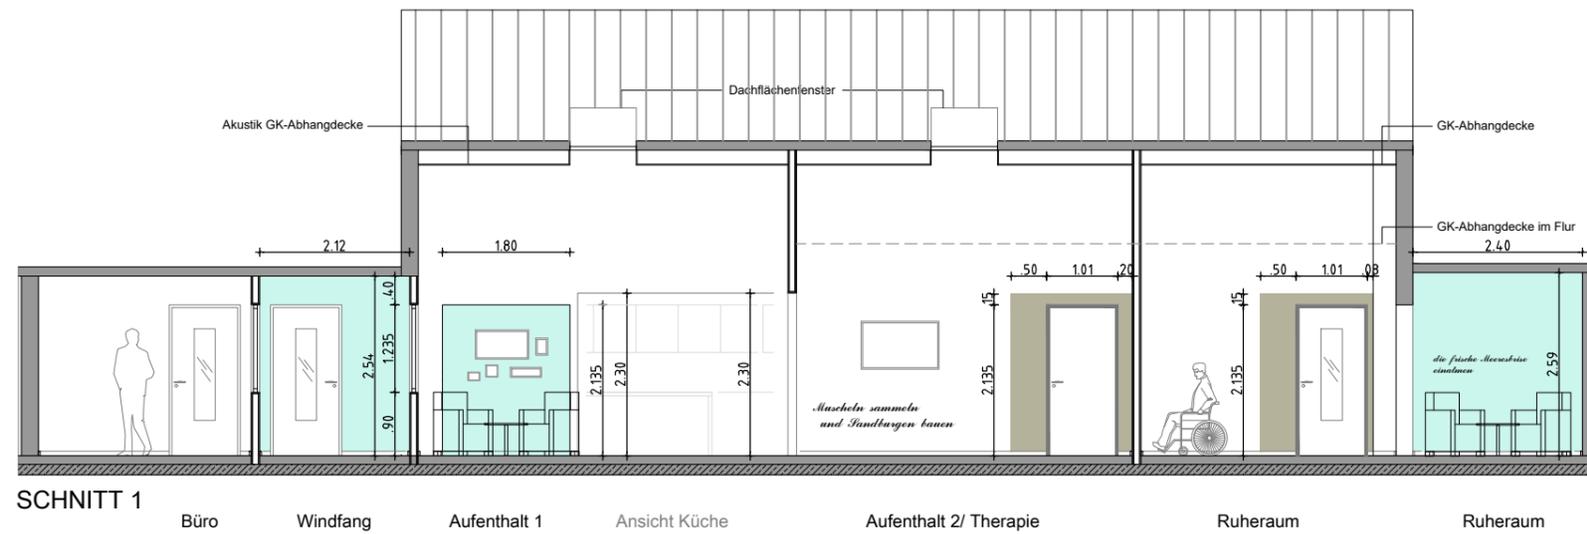

Legende:

- | | | |
|--|---|---|
| Caparol Verona 145 (türkis) | Caparol Palazzo 145 (sand) | RAL 7039 (quarzgrau) |
| Caparol Palazzo 55 (creme) | RAL 3020 Verkehrsrot (DRK Rot) | Türrahmen div. |

- Türoberflächen: weiß (JeldWen: pearl white)
- Boden: PVC-Holzoptik Eiche
Forbo: Allura, Natural Giant Oak
- Handläufe: Eiche
- Schriftzüge: schwarz, Commercial Script BT
h: 13cm außer "die Meereshirse einatmen" h: 10cm

4_143 Modernisierung und Umplanung des DRK-Seniorenzentrums Martha-Grillo in Oberhausen


soleo*
Beratung und Planung für Sozial- und Gesundheitsimmobilien
Bauherr: DRK-Kreisverband Oberhausen (Rhld.)

an der See

Wandansichten
EG, Geb. Teil C


Tagespflege

soleo GmbH *
Maßstab 1:100
26.09.2018
Plannummer: A-W-D-3401b

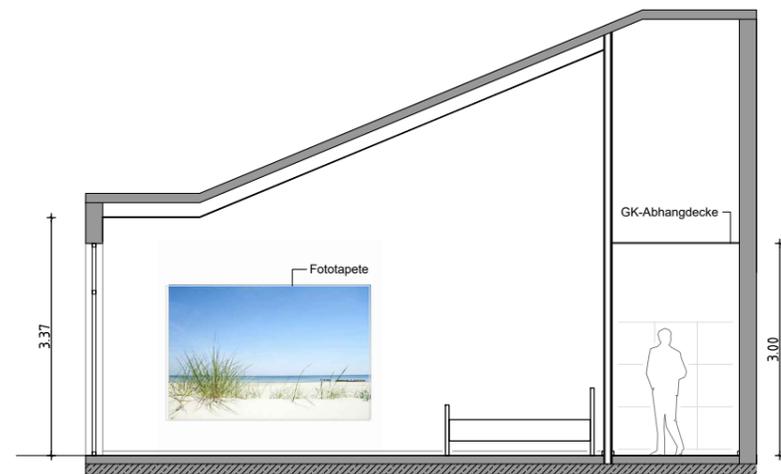


SCHNITT 4

Terrasse Ruheraum Flur 2

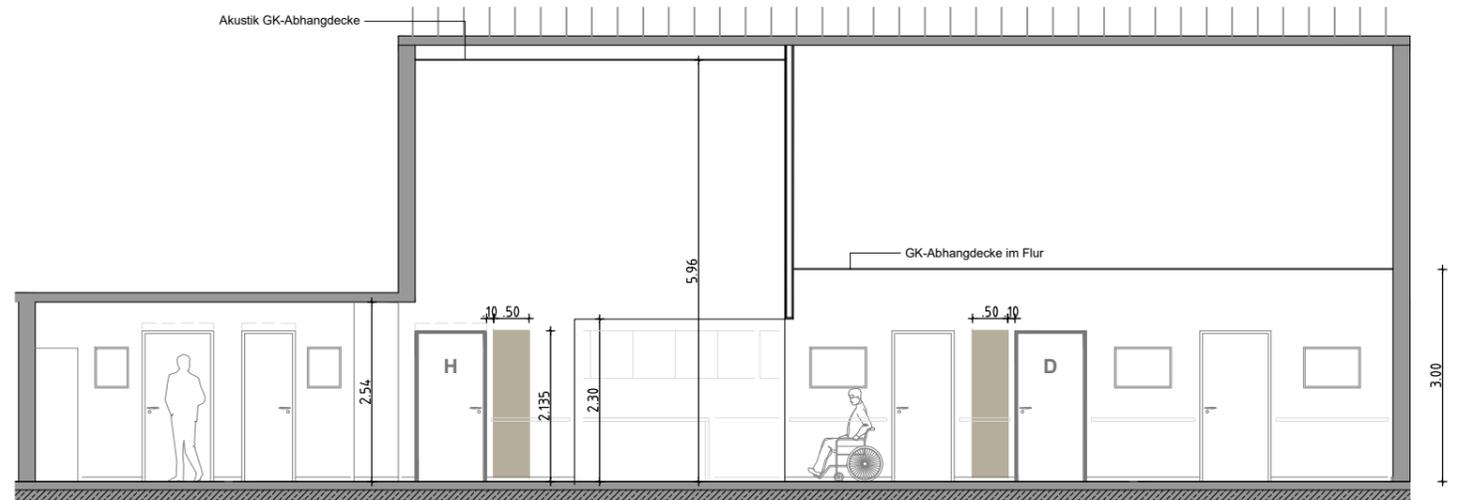


SCHNITT 6

Empfangsbereich Flur 1 Ansicht Küche Flur 2

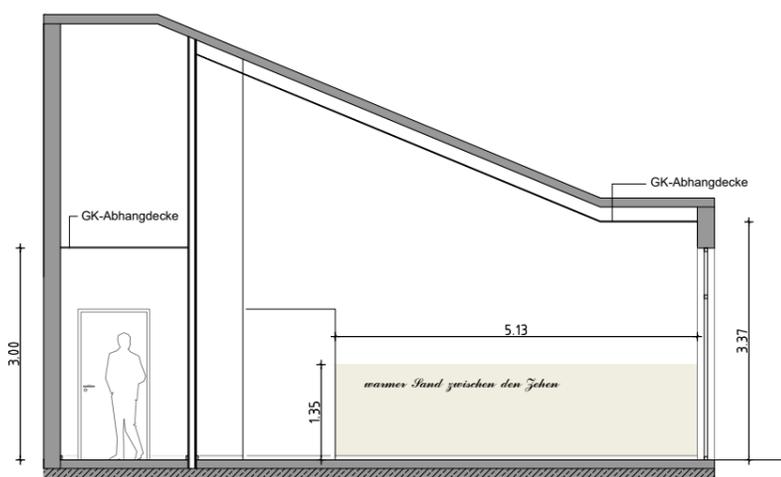

SCHNITT 5

Flur 2 Ruheraum Terrasse

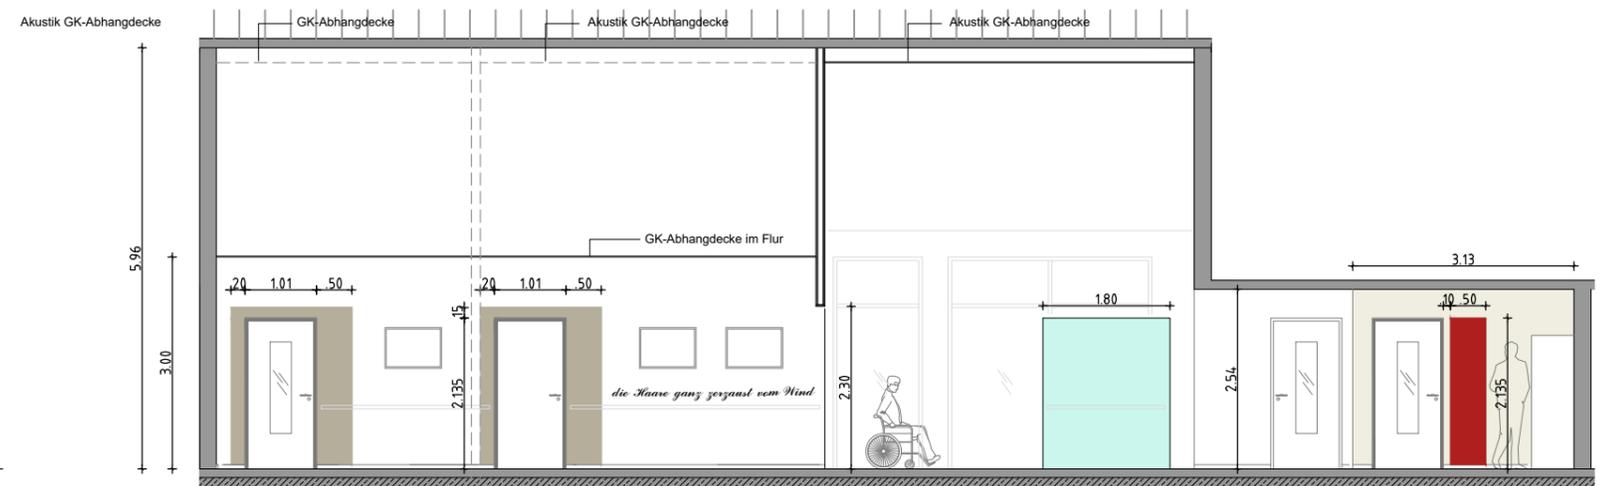

SCHNITT 7

Flur 2 Aufenthaltsraum / Flur 1 SCHNITT 1

Empfangsbereich

Legende:

- | | | | | | |
|--|-----------------------------|--|-----------------------------------|--|--|
| | Caparol Verona 145 (türkis) | | Caparol Palazzo 145 (sand) | | RAL 7039 (quarzgrau)
Türrahmen div. |
| | Caparol Palazzo 55 (creme) | | RAL 3020 Verkehrsrot
(DRK Rot) | | |

- Türoberflächen: weiß (JeldWen: pearl white)
- Boden: PVC-Holzoptik Eiche
Forbo: Allura, Natural Giant Oak
- Handläufe: Eiche
- Schriftzüge: schwarz, Commercial Script BT
h: 13cm, außer "die Meeresbrise einatmen" h: 10cm

4_143 Modernisierung und Umplanung des DRK-Seniorenzentrums Martha-Grillo in Oberhausen

soleo*
Beratung und Planung für Sozial- und Gesundheitsimmobilien
Bauherr: DRK-Kreisverband Oberhausen (Rhld.)

an der See

Wandansichten
EG, Geb. Teil C

Tagespflege

soleo GmbH*
Maßstab 1:100
26.09.2018
Plannummer: A-W-D-3401c