

# WOHNGEMEINSCHAFT

Gebäudeteil C, Erdgeschoss

Gestaltungsthema: *im Wald*



Bildvorschläge: (Fotolia.de)



weitere Vorschläge:

- Möblierung in weiß und Holzoptik Ahorn
- Polster / Kissenbezüge z.T. rot-weiß oder blau-weiß-kariert
- Deko-Ideen: Kuckucksuhr, Deko-Hirschgeweih oder Hirschgeweih-Bilderfolge
- Musik-Idee für zwischendurch: CD mit Vogelgezwitscher



Legende:

- |                                |                                |                               |  |
|--------------------------------|--------------------------------|-------------------------------|--|
| Caparol Oase 125 (Grün dunkel) | Caparol Oase 135 (Grün hell)   | Caparol Palazzo 145 (sand)    | - Türoberflächen: weiß (JeldWen: pearl white)  |
| Caparol Palazzo 55 (creme)     | RAL 3020 Verkehrsrot (DRK Rot) | RAL 7022 Umbra Türrahmen div. | - Boden: PVC-Holzoptik Eiche<br>Forbo: Natural Giant Oak                                   |
|                                |                                |                               | - Handläufe Bestand: dunkelbraun/schwarz   |
|                                |                                |                               | - Schriftzüge: schwarz, Commercial Script BT<br>h: 13 cm (Flurbereiche), 18 cm (Waldhütte) |


Wandtexte zur Anregung der Sinne & der Phantasie:

*grünes Moos am Wegesrand  
psst, leise! Dort steht ein Reh...  
weicher Waldboden unter den Füßen  
Blätterrauschen  
kuck kuck, ruft's aus dem Wald*

*Waldhütte* (Gemeinschaftsraum) *zur Lichtung* (Balkon)

Alternativen:

*lass uns Pilze sammeln gehen  
die Vögel zwitschern  
guten Morgen Herr Specht*

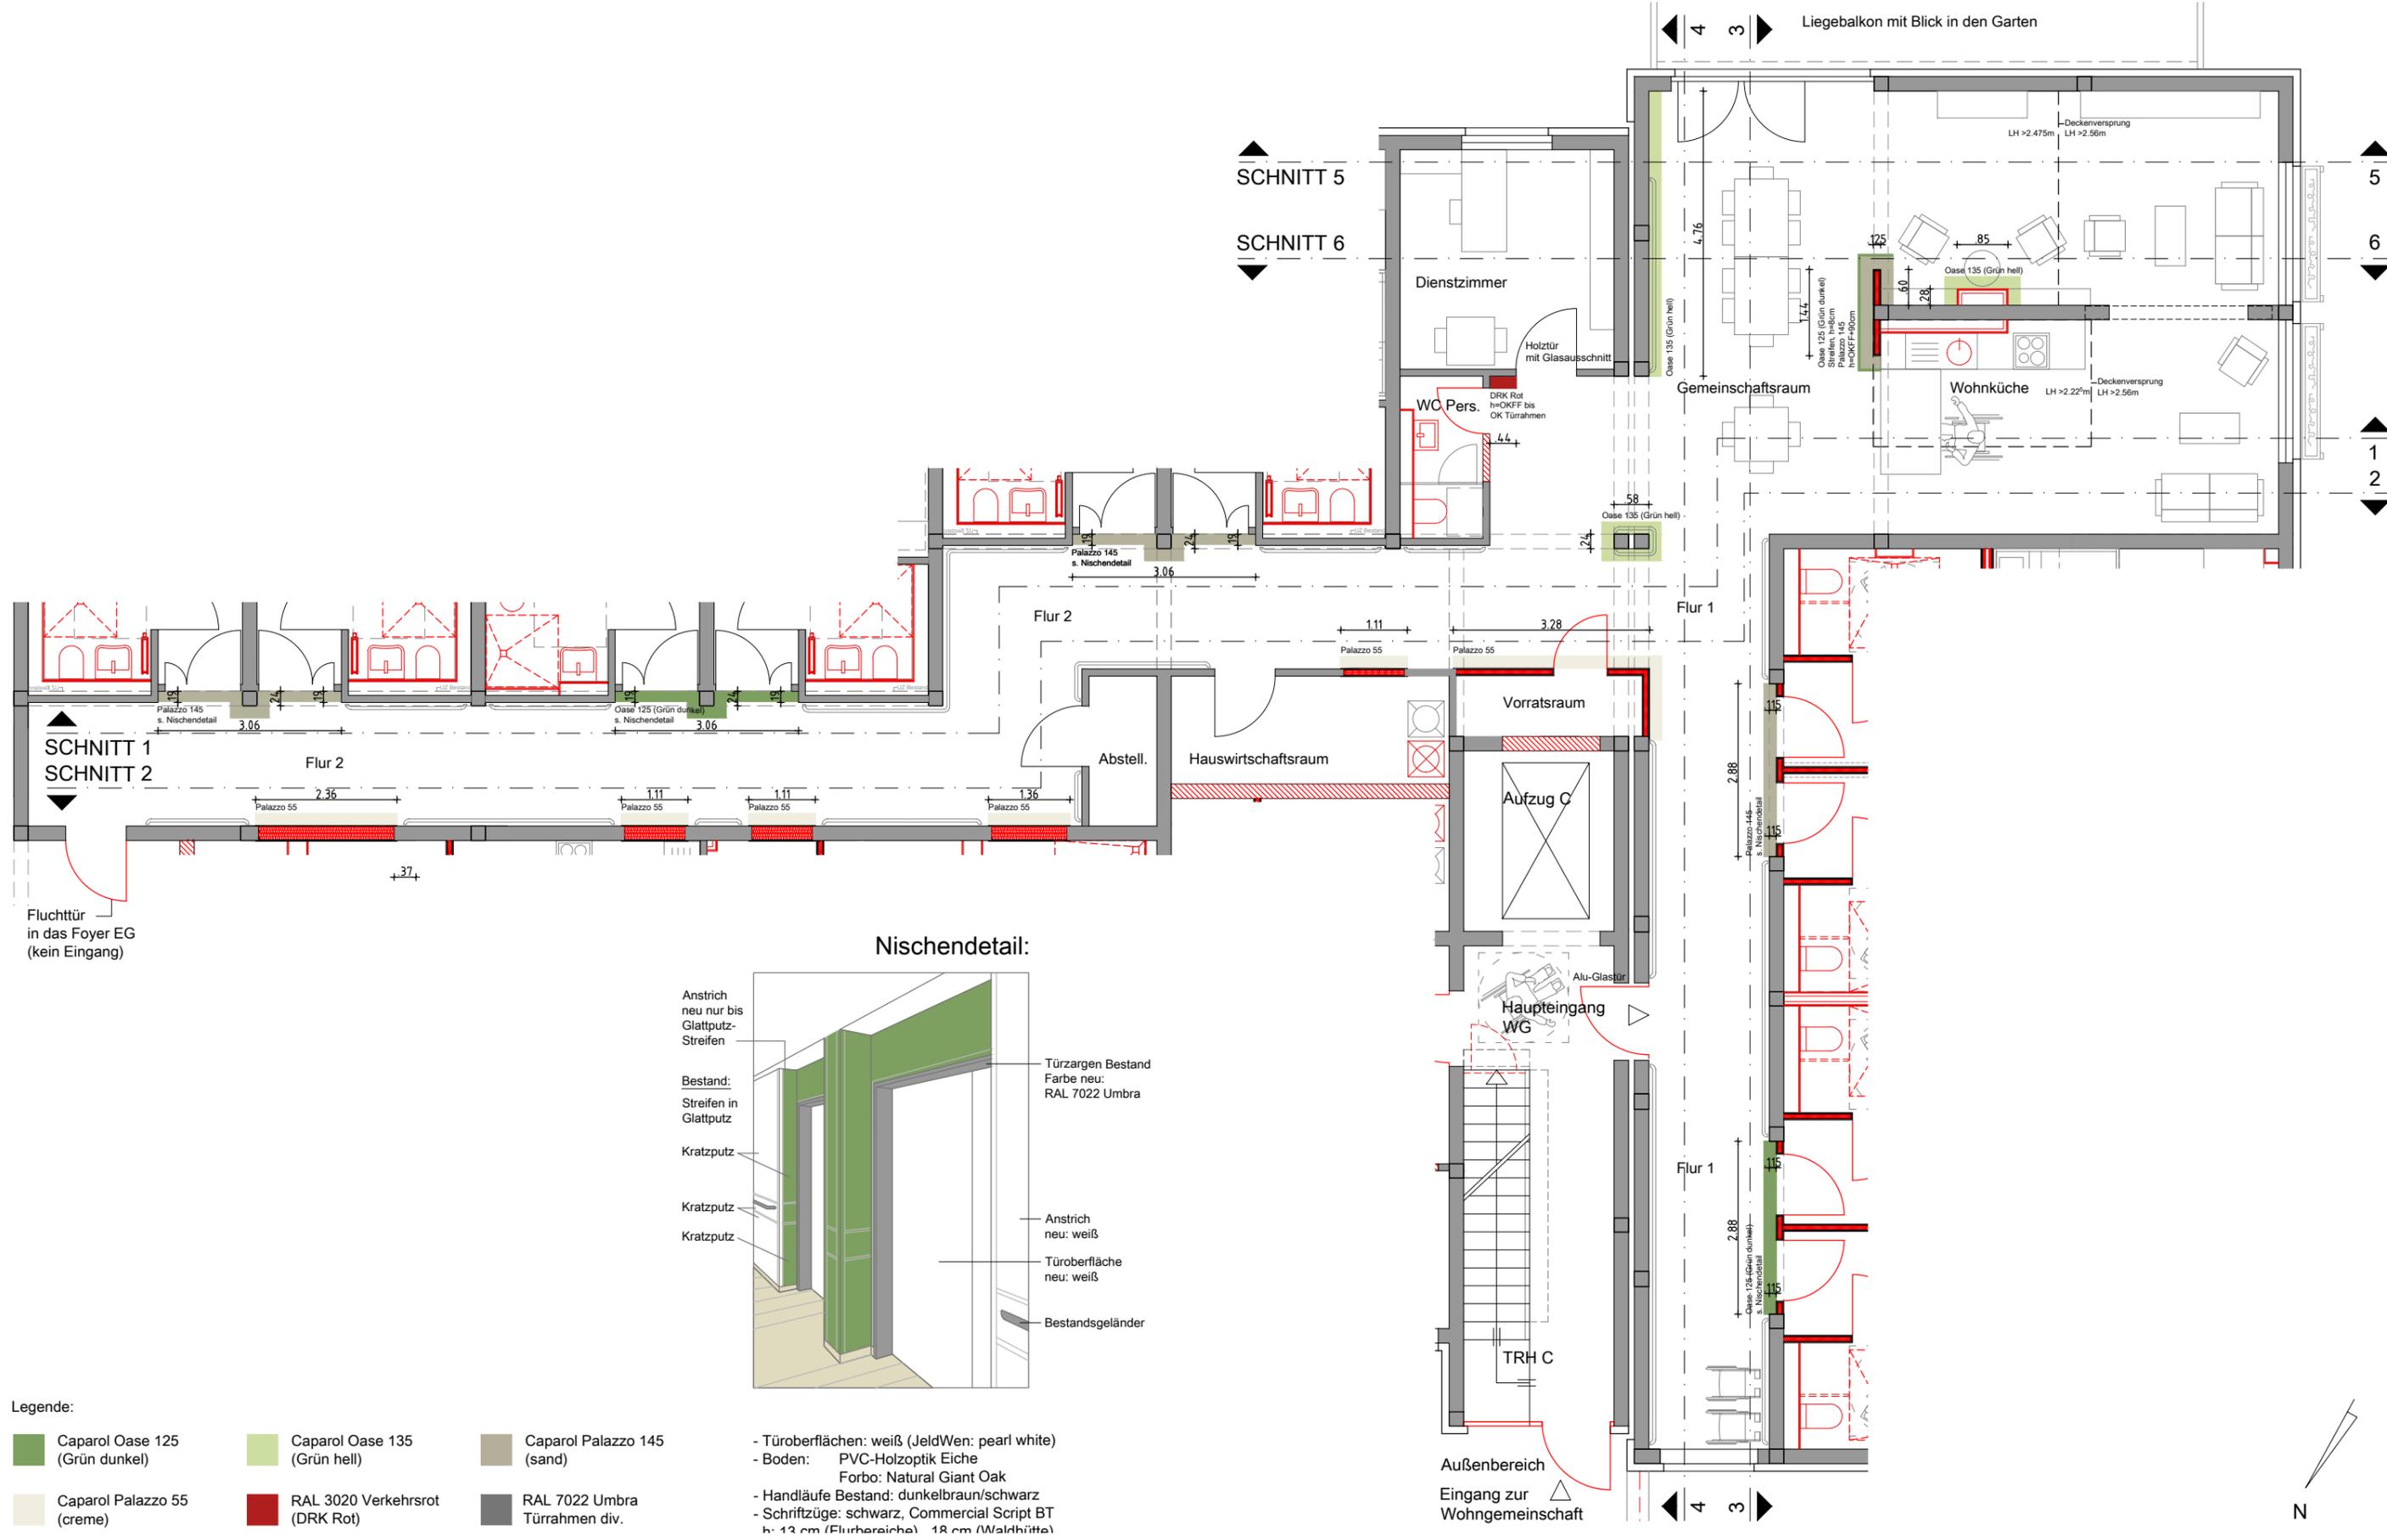

**4\_143 Modernisierung und Umplanung des DRK-Seniorenzentrums Martha-Grillo in Oberhausen**


**soleo\***  
 Beratung und Planung für Sozial- und Gesundheitsimmobilien  
 Bauherr: DRK-Kreisverband Oberhausen (Rhld.)

*im Wald*


Grundriss  
 EG, Geb. Teil C

**Wohngemeinschaft**


**soleo GmbH\***  
 Maßstab 1:100  
 26.09.2018  
 Plannummer: A-W-D-3405a

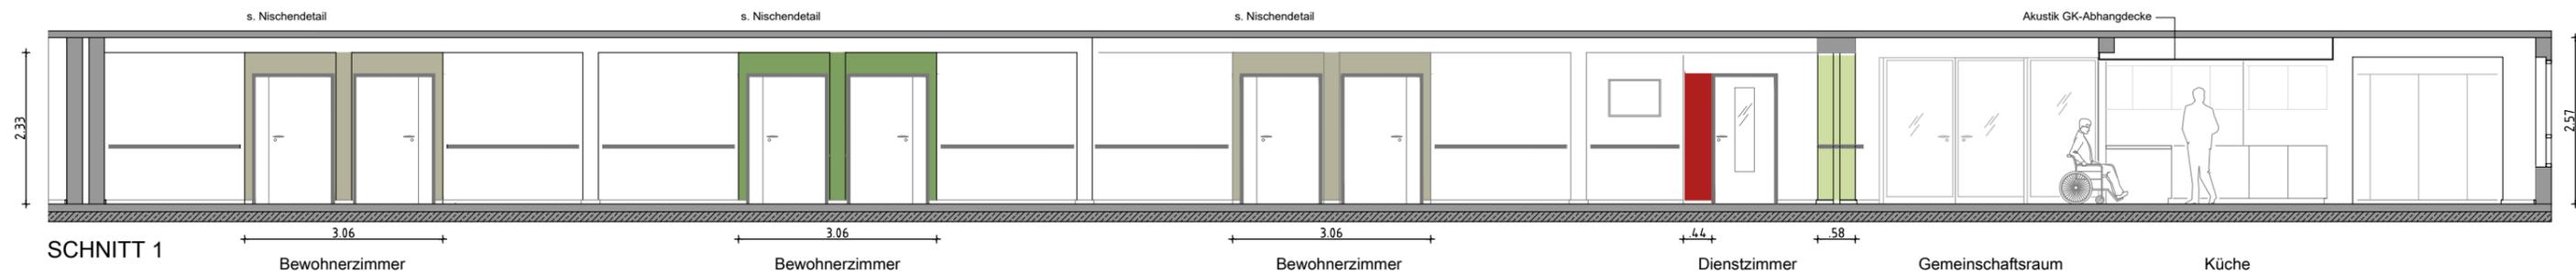


SCHNITT 1

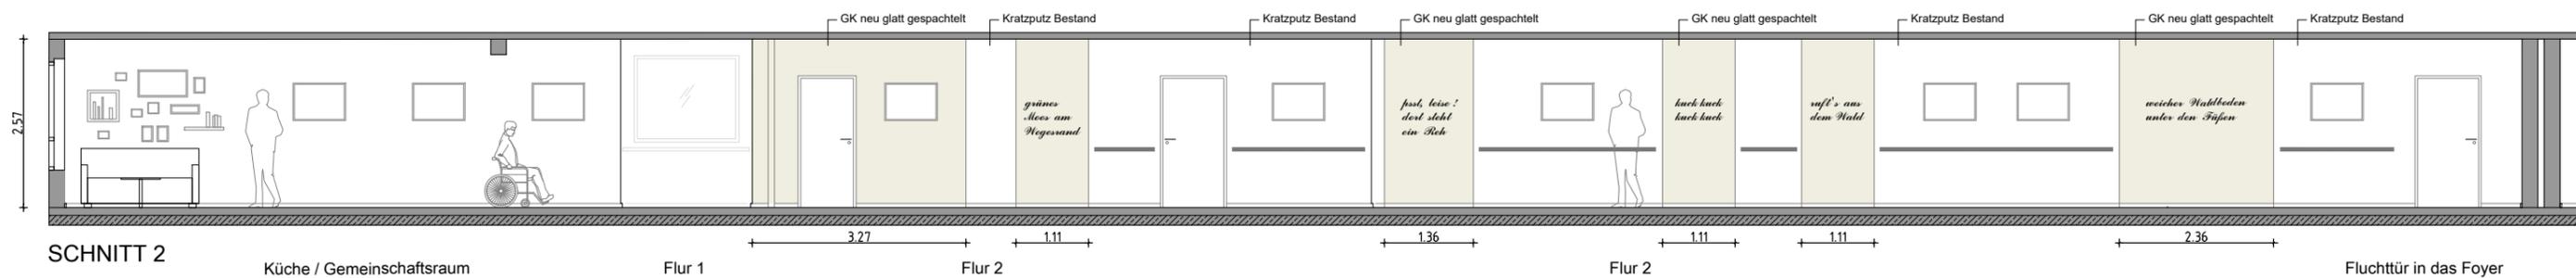


SCHNITT 2

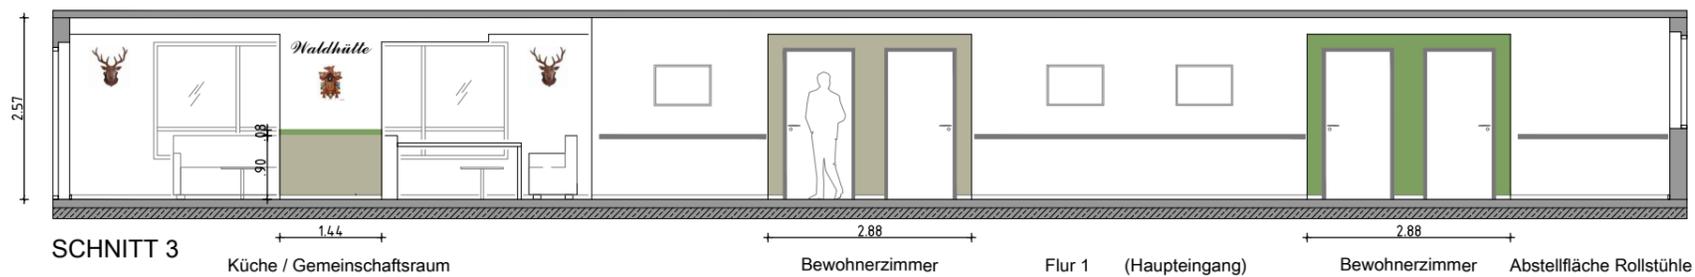


SCHNITT 3

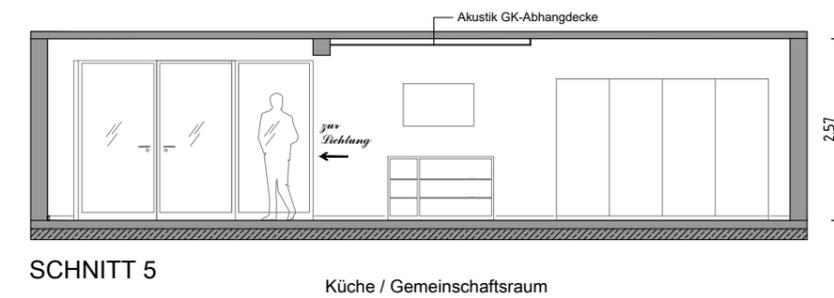

SCHNITT 5

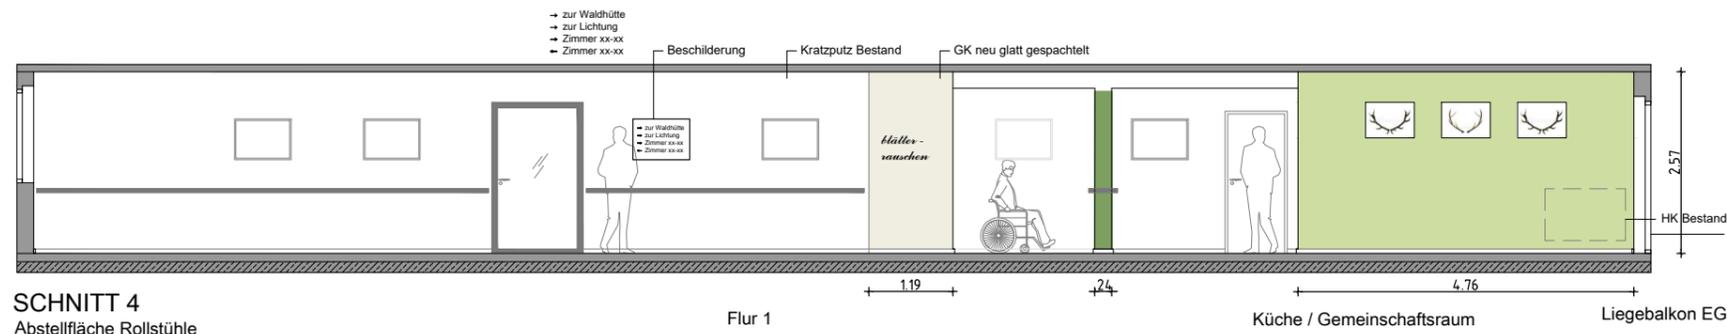

SCHNITT 4

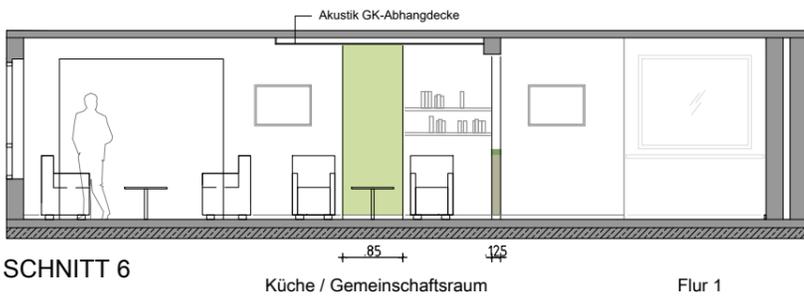

SCHNITT 6

Legende:

- |                                |                                |                               |  |
|--------------------------------|--------------------------------|-------------------------------|--|
| Caparol Oase 125 (Grün dunkel) | Caparol Oase 135 (Grün hell)   | Caparol Palazzo 145 (sand)    | - Türoberflächen: weiß (JeldWen: pearl white)  |
| Caparol Palazzo 55 (creme)     | RAL 3020 Verkehrsrot (DRK Rot) | RAL 7022 Umbra Türrahmen div. | - Boden: PVC-Holzoptik Eiche<br>Forbo: Natural Giant Oak                                   |
|                                |                                |                               | - Handläufe Bestand: dunkelbraun/schwarz   |
|                                |                                |                               | - Schriftzüge: schwarz, Commercial Script BT<br>h: 13 cm (Flurbereiche), 18 cm (Waldhütte) |

4\_143 Modernisierung und Umplanung des DRK-Seniorenzentrums Martha-Grillo in Oberhausen

**soleo\***  
Beratung und Planung für Sozial- und Gesundheitsimmobilien  
Bauherr: DRK-Kreisverband Oberhausen (Rhld.)

*im Wald*

Wandansichten  
EG, Geb. Teil C

**Wohngemeinschaft**

**soleo GmbH \***  
Maßstab 1:100  
26.09.2018  
Plannummer: A-W-D-3405b