
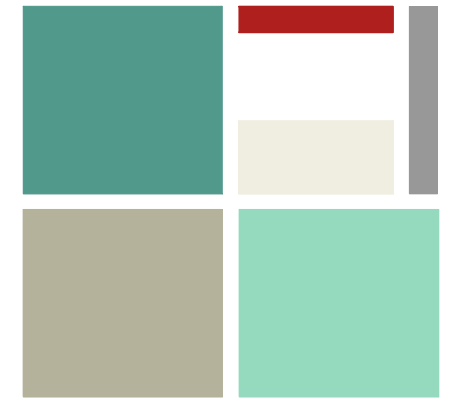


# WOHNGRUPPE 6

Gebäudeteil B, 3. Obergeschoss





Gestaltungsthema: *Dahlienallee*

Bildvorschläge:

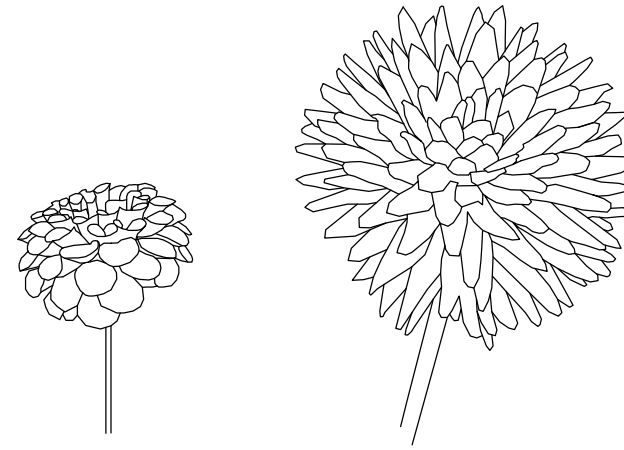

Wandtext zur Anregung der Sinne & der Phantasie:

*was für ein blütenraum der uns umgibt!*

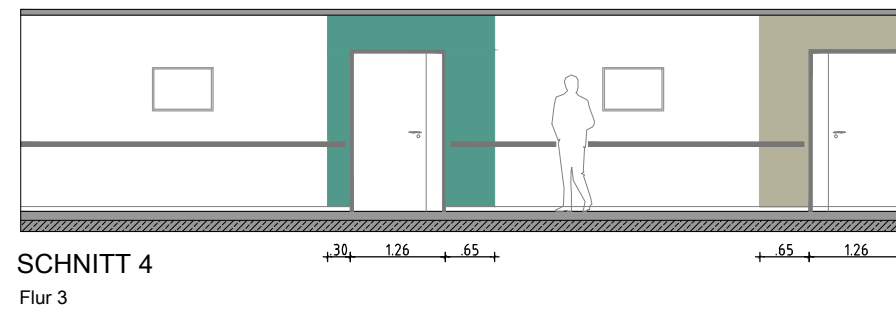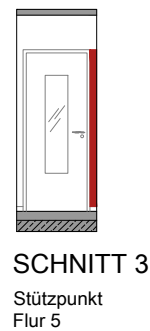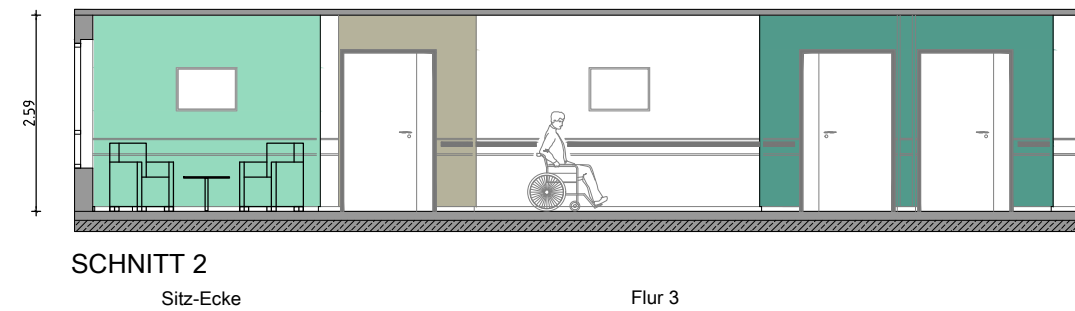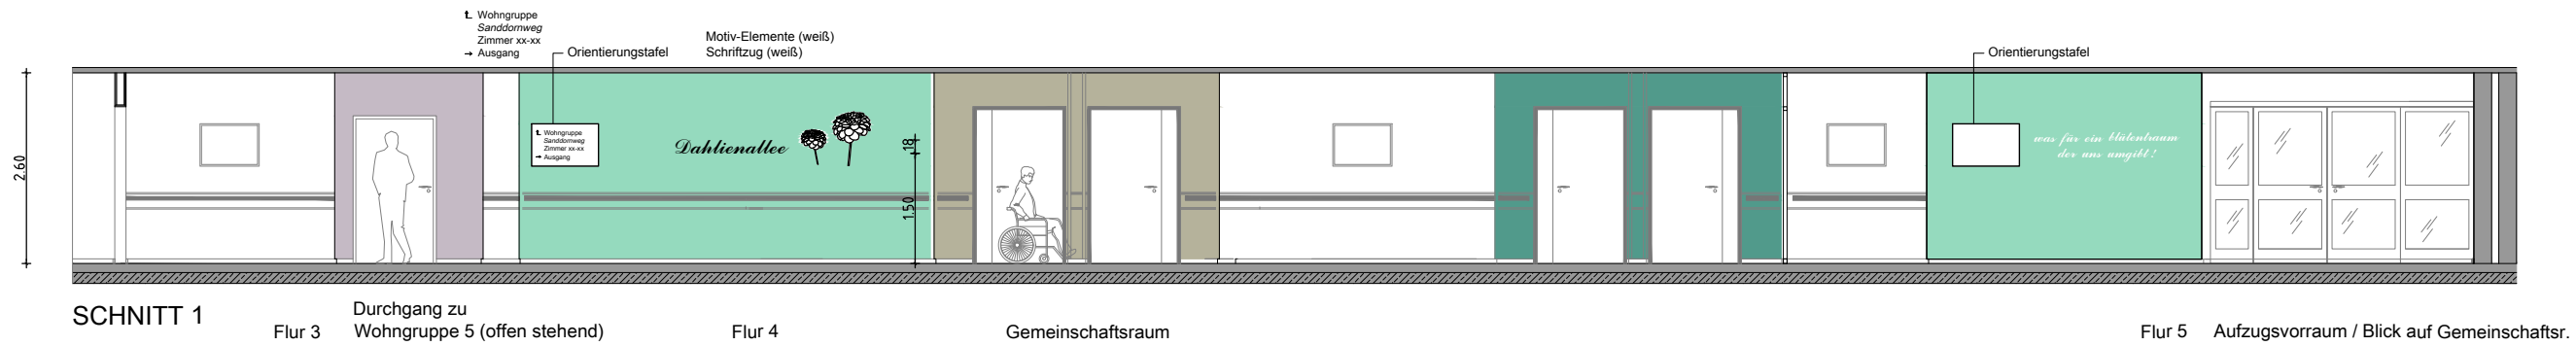

## GEBÄUDETEIL B

4\_143 Modernisierung und Umplanung des DRK-Seniorenzentrums Martha-Grillo in Oberhausen

**soleo\***  
Beratung und Planung für Sozial- und Gesundheitsimmobilien  
Bauherr: DRK-Kreisverband Oberhausen (Rhld.)

Wohngruppe 6

*Dahlienallee*

Wandansichten

3.OG, Geb. Teil B  
Wohngruppenflure

**soleo GmbH\***  
Maßstab 1:100  
31.10.2019  
Plannummer: A-W-D-3425b



4\_143 Modernisierung und Umplanung des DRK-Seniorenzentrums Martha-Grillo in Oberhausen

**soleo\***  
 Beratung und Planung für Sozial- und Gesundheitsimmobilien  
 Bauherr: DRK-Kreisverband Oberhausen (Rhld.)

Wohngruppe 6

*Dahlienallee*

Grundriss

3. OG, Geb. Teil B  
 Wohngruppenflure


**soleo GmbH \***  
 Maßstab 1:100  
 31.10.2019  
 Plannummer: A-W-D-3425a

Legende:

- Verona 95 (Türkis dunkel)
- Patina 120 (Türkis hell)
- Caparol Palazzo 55 (creme)
- Caparol Palazzo 145 (sand)
- RAL 7022 Umbra Türrahmen div.
- RAL 3020 Verkehrsrot (DRK Rot)

Möblierungsvorschlag: Möblierung in weiß und Holzoptik Ahorn

Nischendetail:

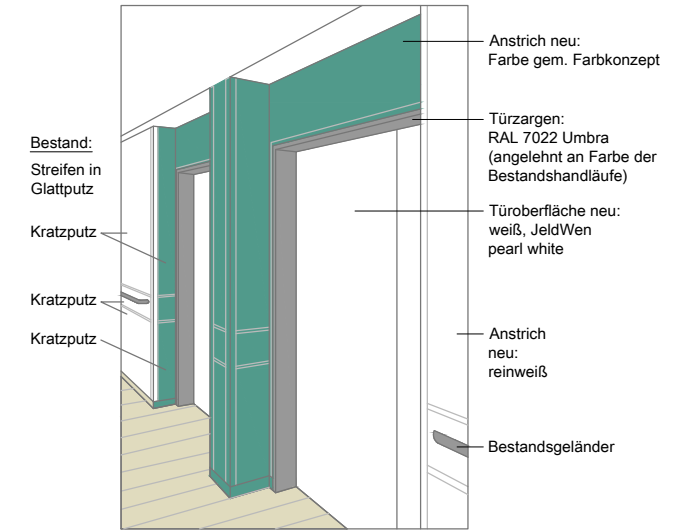

- Türoberflächen: weiß (JeldWen: pearl white)
- Boden: PVC-Holzoptik Eiche Forbo: Natural Giant Oak
- Handläufe Bestand: dunkelbraun/schwarz
- Schriftzug Spruch im Flurbereich: Commercial Script BT, schwarz h: 13 cm (Spruch auf GK-Wand)
- Schriftzug Wohngruppen Motivname: Commercial Script BT, schwarz h: 20 cm (Magnolienweg)
- Schriftzug Geschosszahl: Arial, fett, schwarz h: 40 cm (Bereich Aufzug Gebäudeteil B)