


WOHNGRUPPE 4

Gebäudeteil B, 2. Obergeschoss

Gestaltungsthema: *Enzianweg*




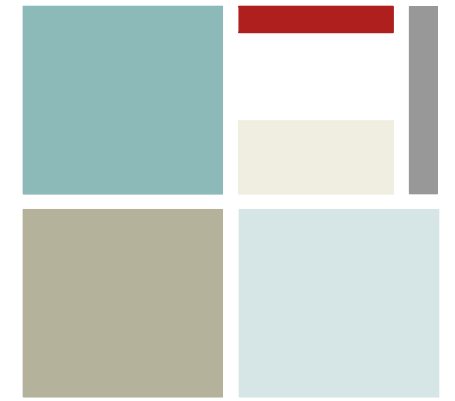


Bildvorschläge:



Wandtext zur Anregung der Sinne & der Phantasie:

*Die Blumen des Frühlings sind
die Träume des Winters*

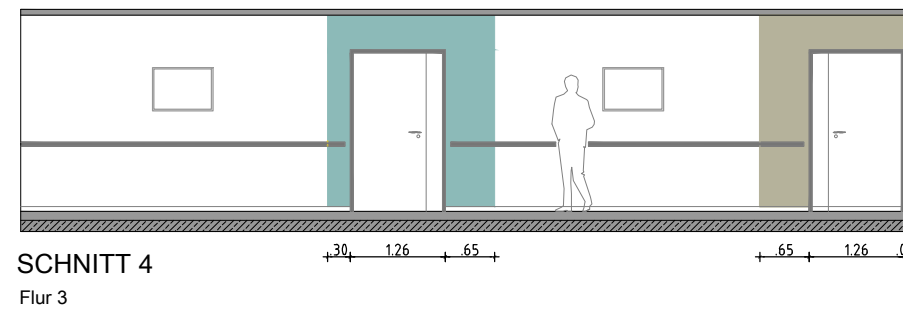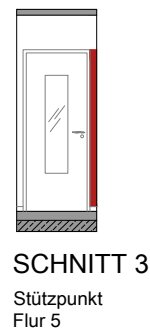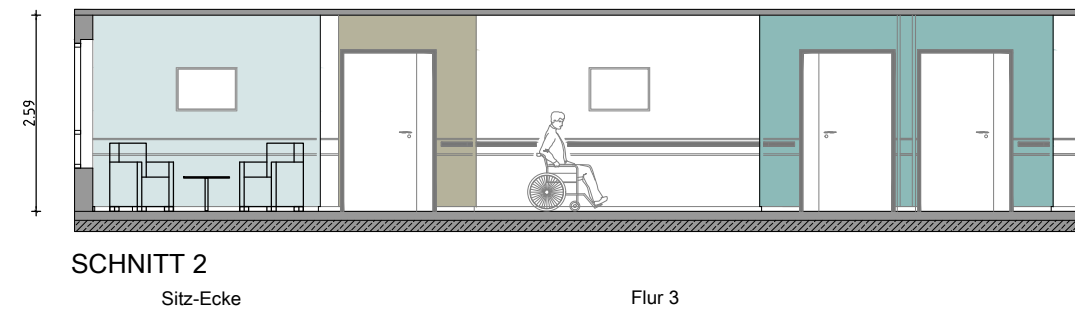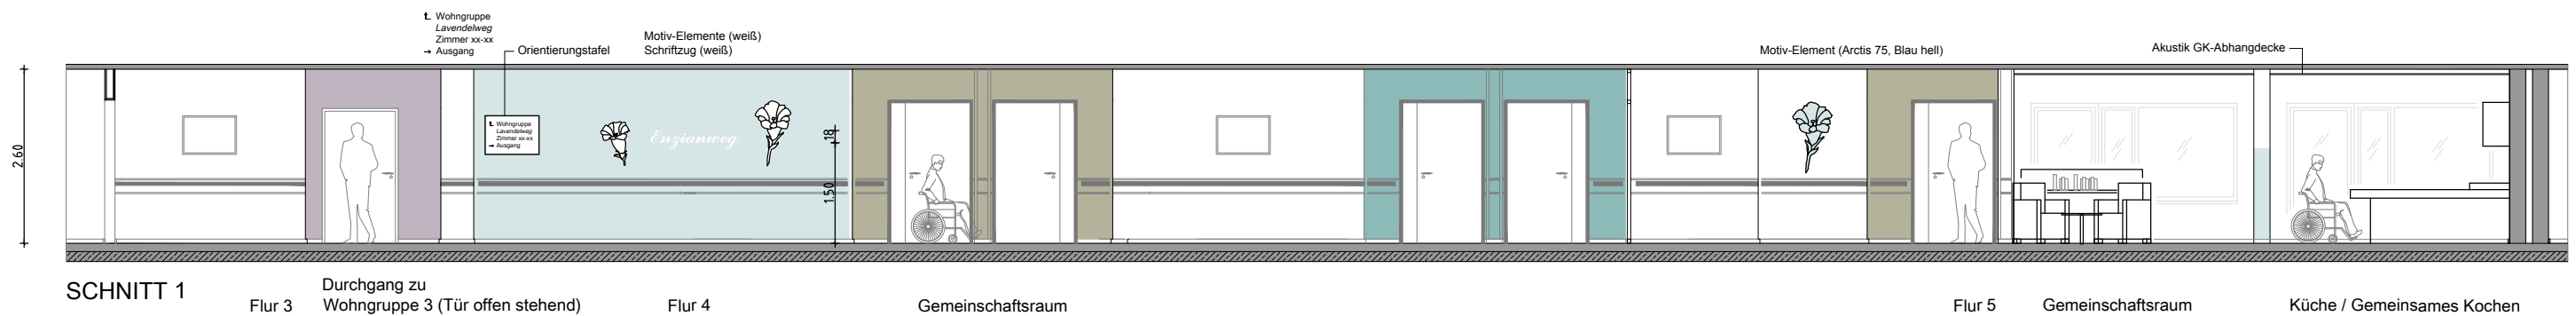

GEBÄUDETEIL B

4_143 Modernisierung und Umplanung des DRK-Seniorenzentrums Martha-Grillo in Oberhausen

soleo*
Beratung und Planung für Sozial- und Gesundheitsimmobilien
Bauherr: DRK-Kreisverband Oberhausen (Rhld.)

Wohngruppe 4
Enzianweg

Wandansichten
2.OG, Geb. Teil B
Wohngruppenflure
soleo GmbH*
Maßstab 1:100
31.10.2019
Plannummer: A-W-D-3423b



4_143 Modernisierung und Umplanung des DRK-Seniorenzentrums Martha-Grillo in Oberhausen

soleo*
Beratung und Planung für Sozial- und Gesundheitsimmobilien
Bauherr: DRK-Kreisverband Oberhausen (Rhld.)

Wohngruppe 4

Enzianweg

Grundriss

2. OG, Geb. Teil B
Wohngruppenflure

soleo GmbH*
Maßstab 1:100
31.10.2019
Plannummer: A-W-D-3423a