


SEITENANSICHT THERESENSTR.



ANSICHT GARTENSEITE




ANSICHT GUSTAVSTR.

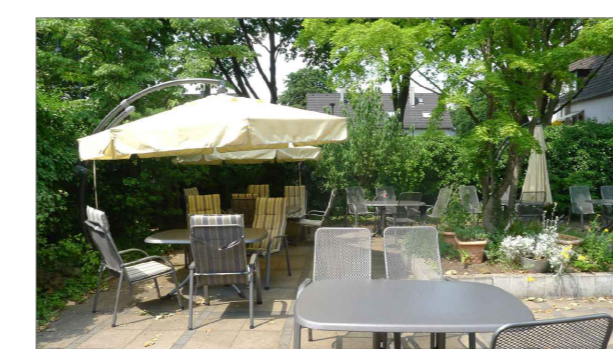

Legende

	Wand Bestand
	Abbruch Wand, Bauteil
	Wand neu
	F 90 / F 30 Wand oder Verglasung mit 90 Min. / 30 Min. Feuerwiderstand
	T 90 / T 30 Brandschutztür mit 90 Min. / 30 Min. Feuerwiderstand
	RS Rauchschutztür
	d/s dicht- und selbstschließend
	d dichtschließend
	NA Nolausgang
	BRH Brüstungshöhe über OKFF
	... m² Netto-Raumfläche abzgl. 1.5 cm Putz

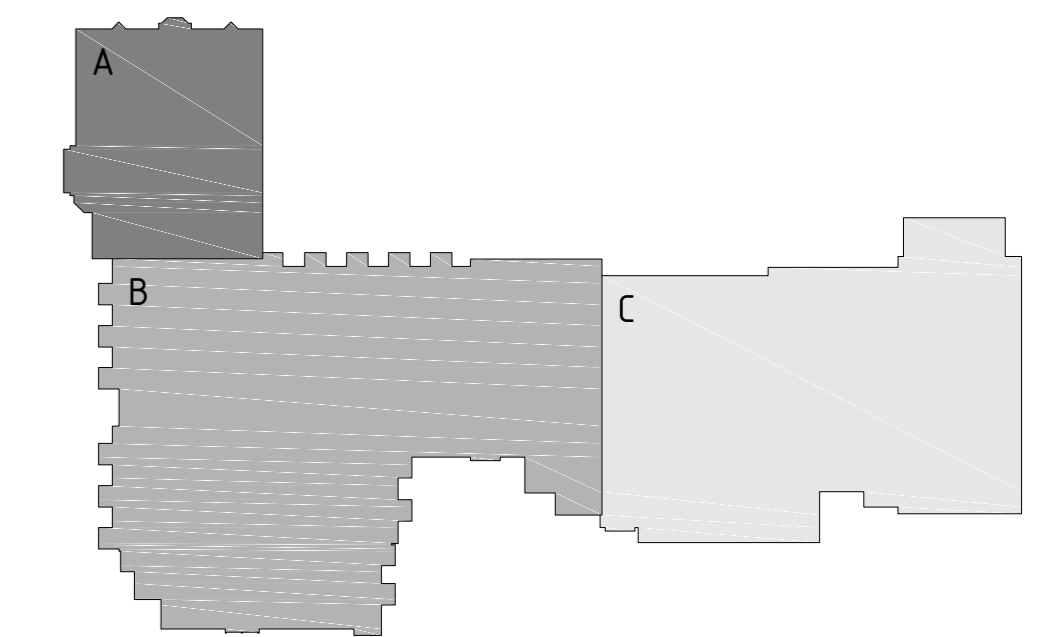

Name	Datum	Änderungen	Verfasser
Freigegeben, Planer: Datum, Unterschrift:		Freigegeben, Bauherr: Datum, Unterschrift:	
Projekt		4_143 Modernisierung und Umbau des DRK-Seniorenzentrums Martha-Grillo in Oberhausen Gustavstraße 98 - 100, 46049 Oberhausen	
Bauherr + Objektbetreiber		DRK- Kreisverband Oberhausen (Rhld.) e.V. Theresenstraße 14, 46049 Oberhausen	
Planung		soleo* GmbH Hansaallee 249, 40549 Düsseldorf	
Tragwerk + Bauphysik		Ingenieurbüro VSI Theaterstraße 30 - 32, 52062 Aachen	
Vorb. Brandschutz		Ingenieurbüro Terhardt Huebische Straße 21, 46459 Rees	
Planung HLSE		Feies Planungsgesellschaft mbH Hymgasse 37, 40549 Düsseldorf	
Inhalt		Datum / Erstellt	
Ansicht Gustavstraße		20.10.2017	
Ansichten Balkon neu, Gartenseite		Datum / Geändert	
20.10.2017		20.10.2017	
Projektnummer 4_143	Maßstab 1:100	Plannummer G - 600	Plangröße A0
Genehmigungsplanung		Index	