


HAUPTTEINGANGS FOYER

Gebäudeteil B, Erdgeschoss


Bildvorschläge:

(Fotolia.de)

- Senioren im Portrait
(farbig / schwarz-weiß)

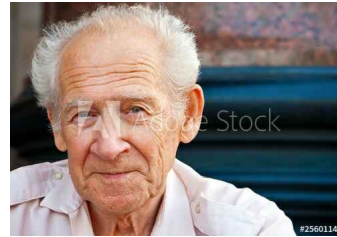

- Einsatz von
Akustikpaneelen /
-gestaltungselementen

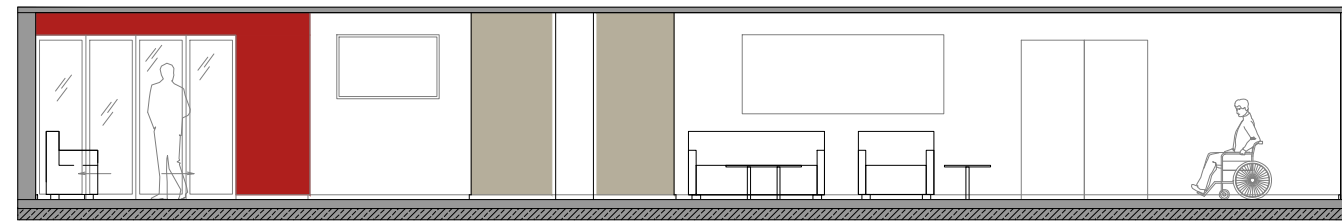


SCHNITT 1

Durchgang Empfang

Besucher WC

Sitzecke mit Akustikpanel

Getränkestation

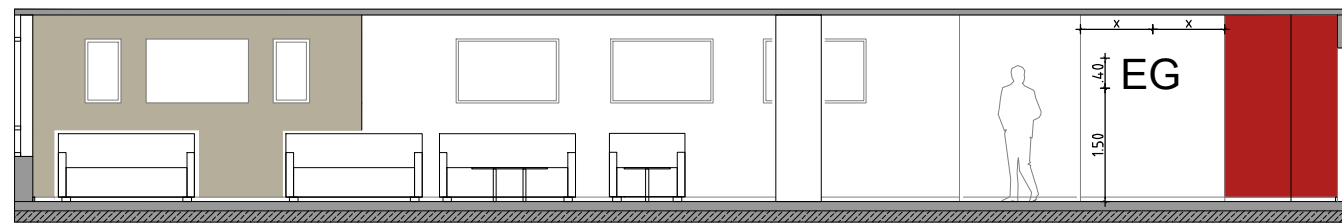

SCHNITT 2

Frisör / Sitzecke (mit Akustikpanel)

Sitzecke


Flur zur WG
(kein Eingang)

TRH

- Gestaltung Wand Empfang:

Wer war Martha Grillo?

Ein kurzes Portrait,
textlich als Wandfolie
(schwarz) oder
auf bedrucktes
Polycarbonat mit Fotos

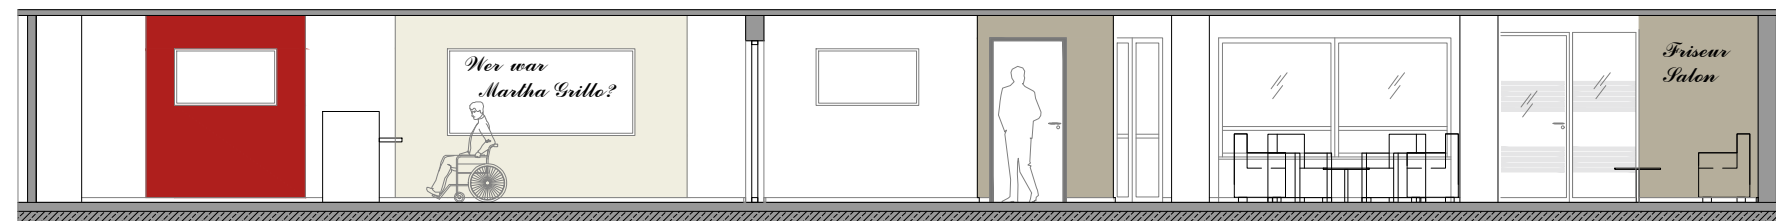

SCHNITT 3


Empfangstresen

Abstellraum WE 04

Besucher WC

Sitzecke

Frisör

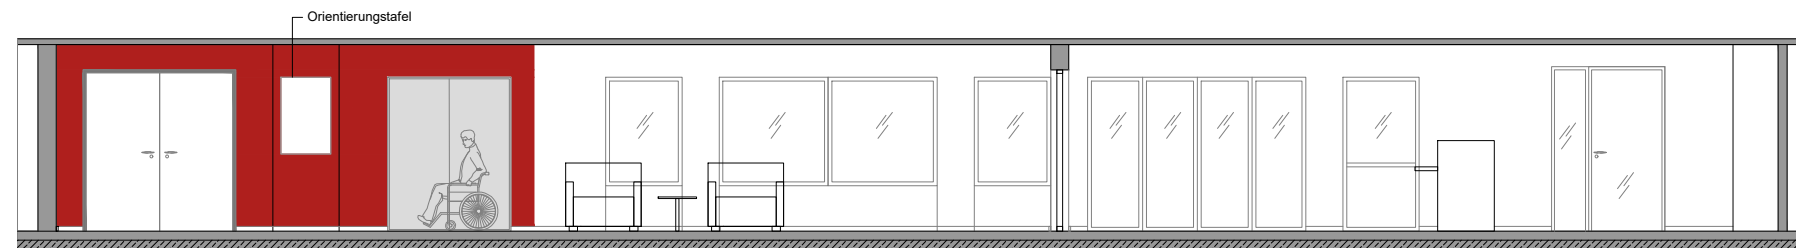

SCHNITT 4


Treppenhaus B1

Aufzug


Foyer

Haupteingang


Empfangstresen

 

Incatro
bedruckte Akustikpaneelle

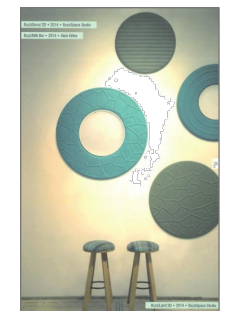

BuzziSpace
Akustik-Elemente

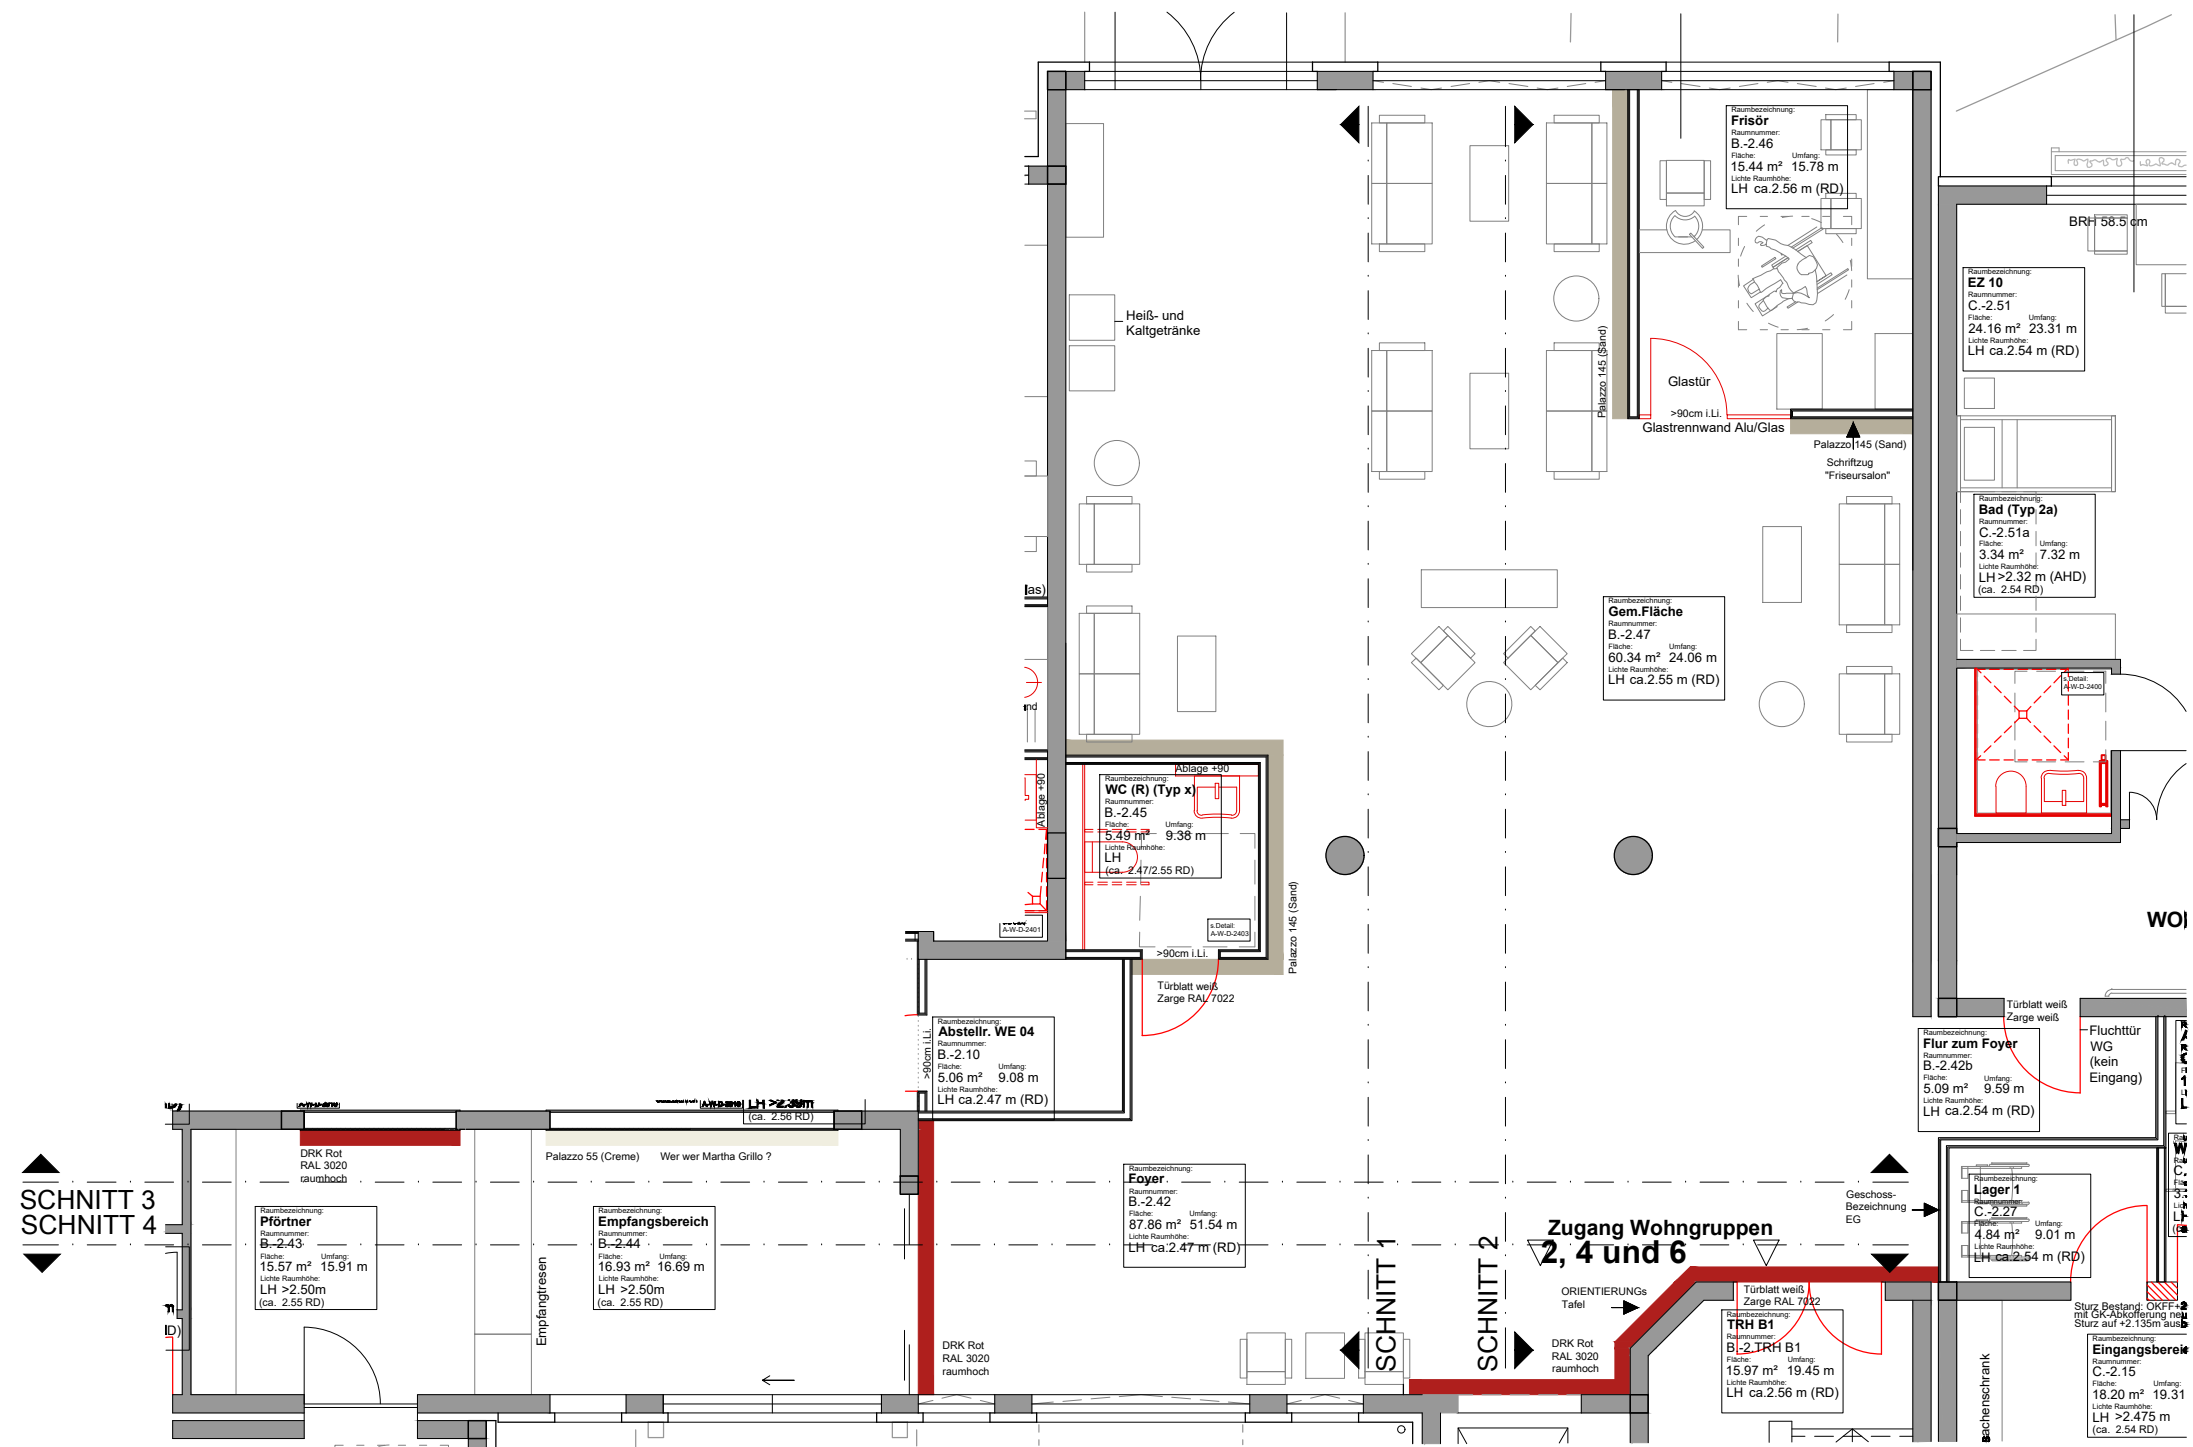

Legende:

- Caparol Palazzo 55 (creme)
- Caparol Palazzo 145 (sand)
- RAL 7022 Umbra Türrahmen div.
- RAL 3020 Verkehrsrot (DRK Rot)

Möblierungsvorschlag: Möblierung in weiß und Holzoptik Ahorn

- Türoberflächen: weiß (JeldWen: pearl white)
- Boden: Fliesenbelag 30x60 cm beige-grau
Fa. TopGres, Serie Revolution
alternativ: PVC Holzoptik - Bodenbelag
Forbo, Allura, Natural Giant Oak

- Schriftzug Friseur:
Commercial Script BT, schwarz
h: 20 cm (Friseur Salon)
- Schriftzug Geschossbezeichnung:
Arial, fett, schwarz
h: 40 cm (Bereich Aufzug Gebäudeteil B)