
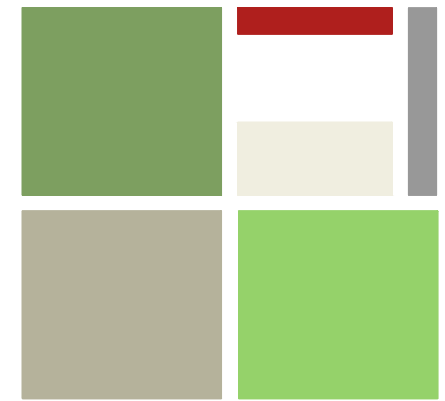


WOHNGRUPPE 1

Gebäudeteil A, 1. Obergeschoss



Gestaltungsthema: *Zur Eiche*

Bildvorschläge: (Fotolia.de)

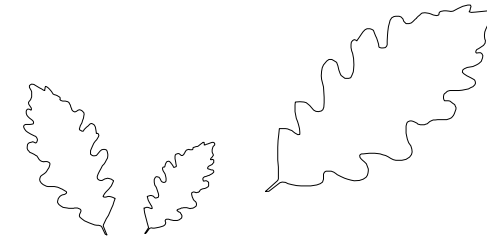

Wandtext zur Anregung der Sinne & der Phantasie:

eicheln liebt das eichhörnchen

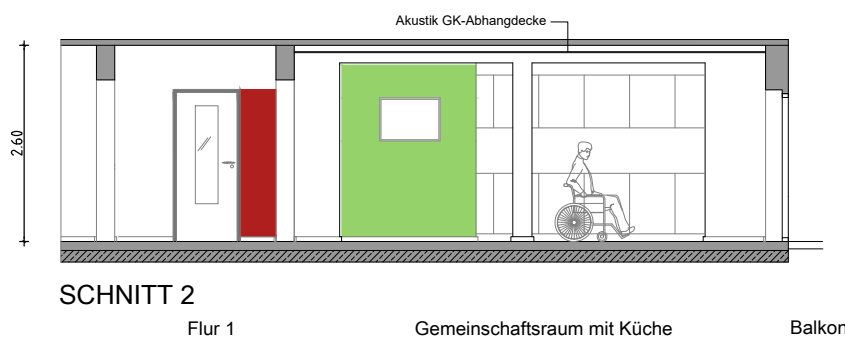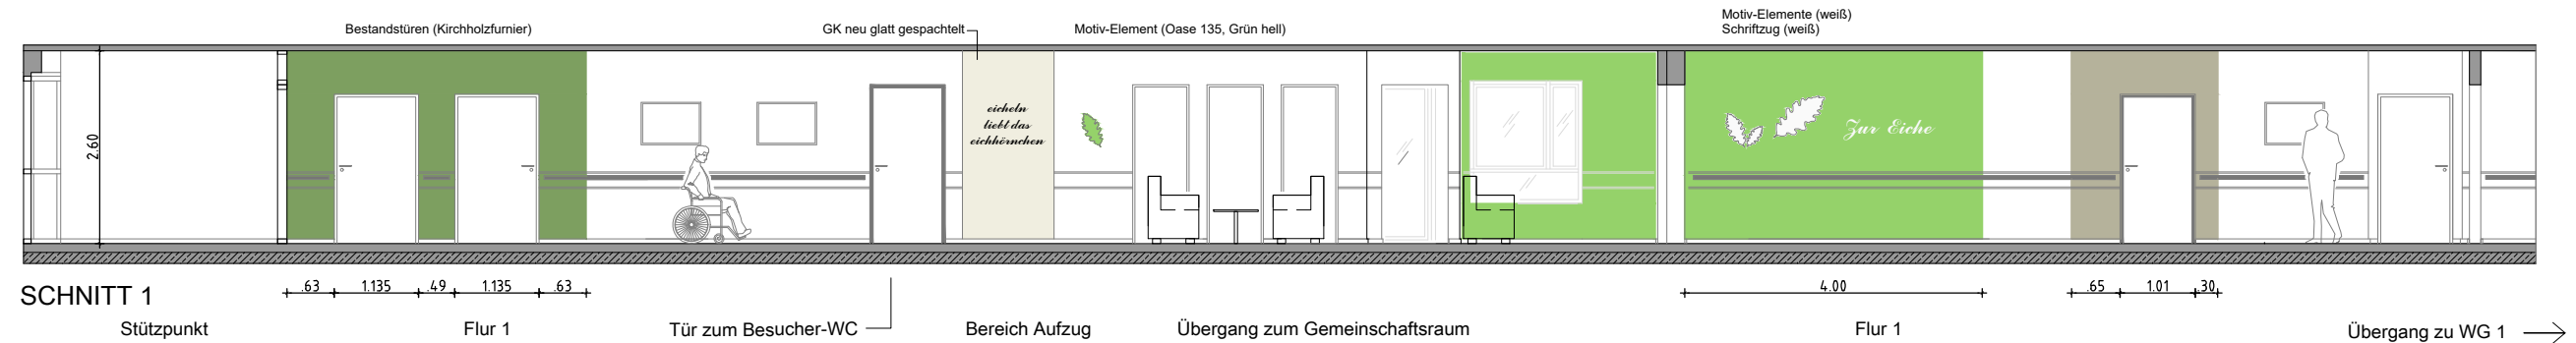

GEBÄUDETEIL A

4_143 Modernisierung und Umplanung des DRK-Seniorenzentrums Martha-Grillo in Oberhausen

soleo*
Beratung und Planung für Sozial- und Gesundheitsimmobilien
Bauherr: DRK-Kreisverband Oberhausen (Rhld.)

Wohngruppe 1

Zur Eiche

Wandansichten



1.OG, Geb. Teil A
Wohngruppenflure

soleo GmbH *

Maßstab 1:100

15.11.2018

Plannummer: A-W-D-3422b

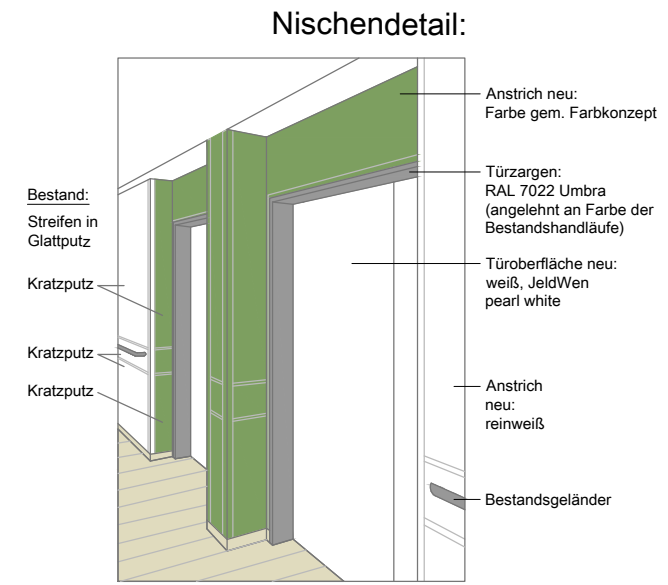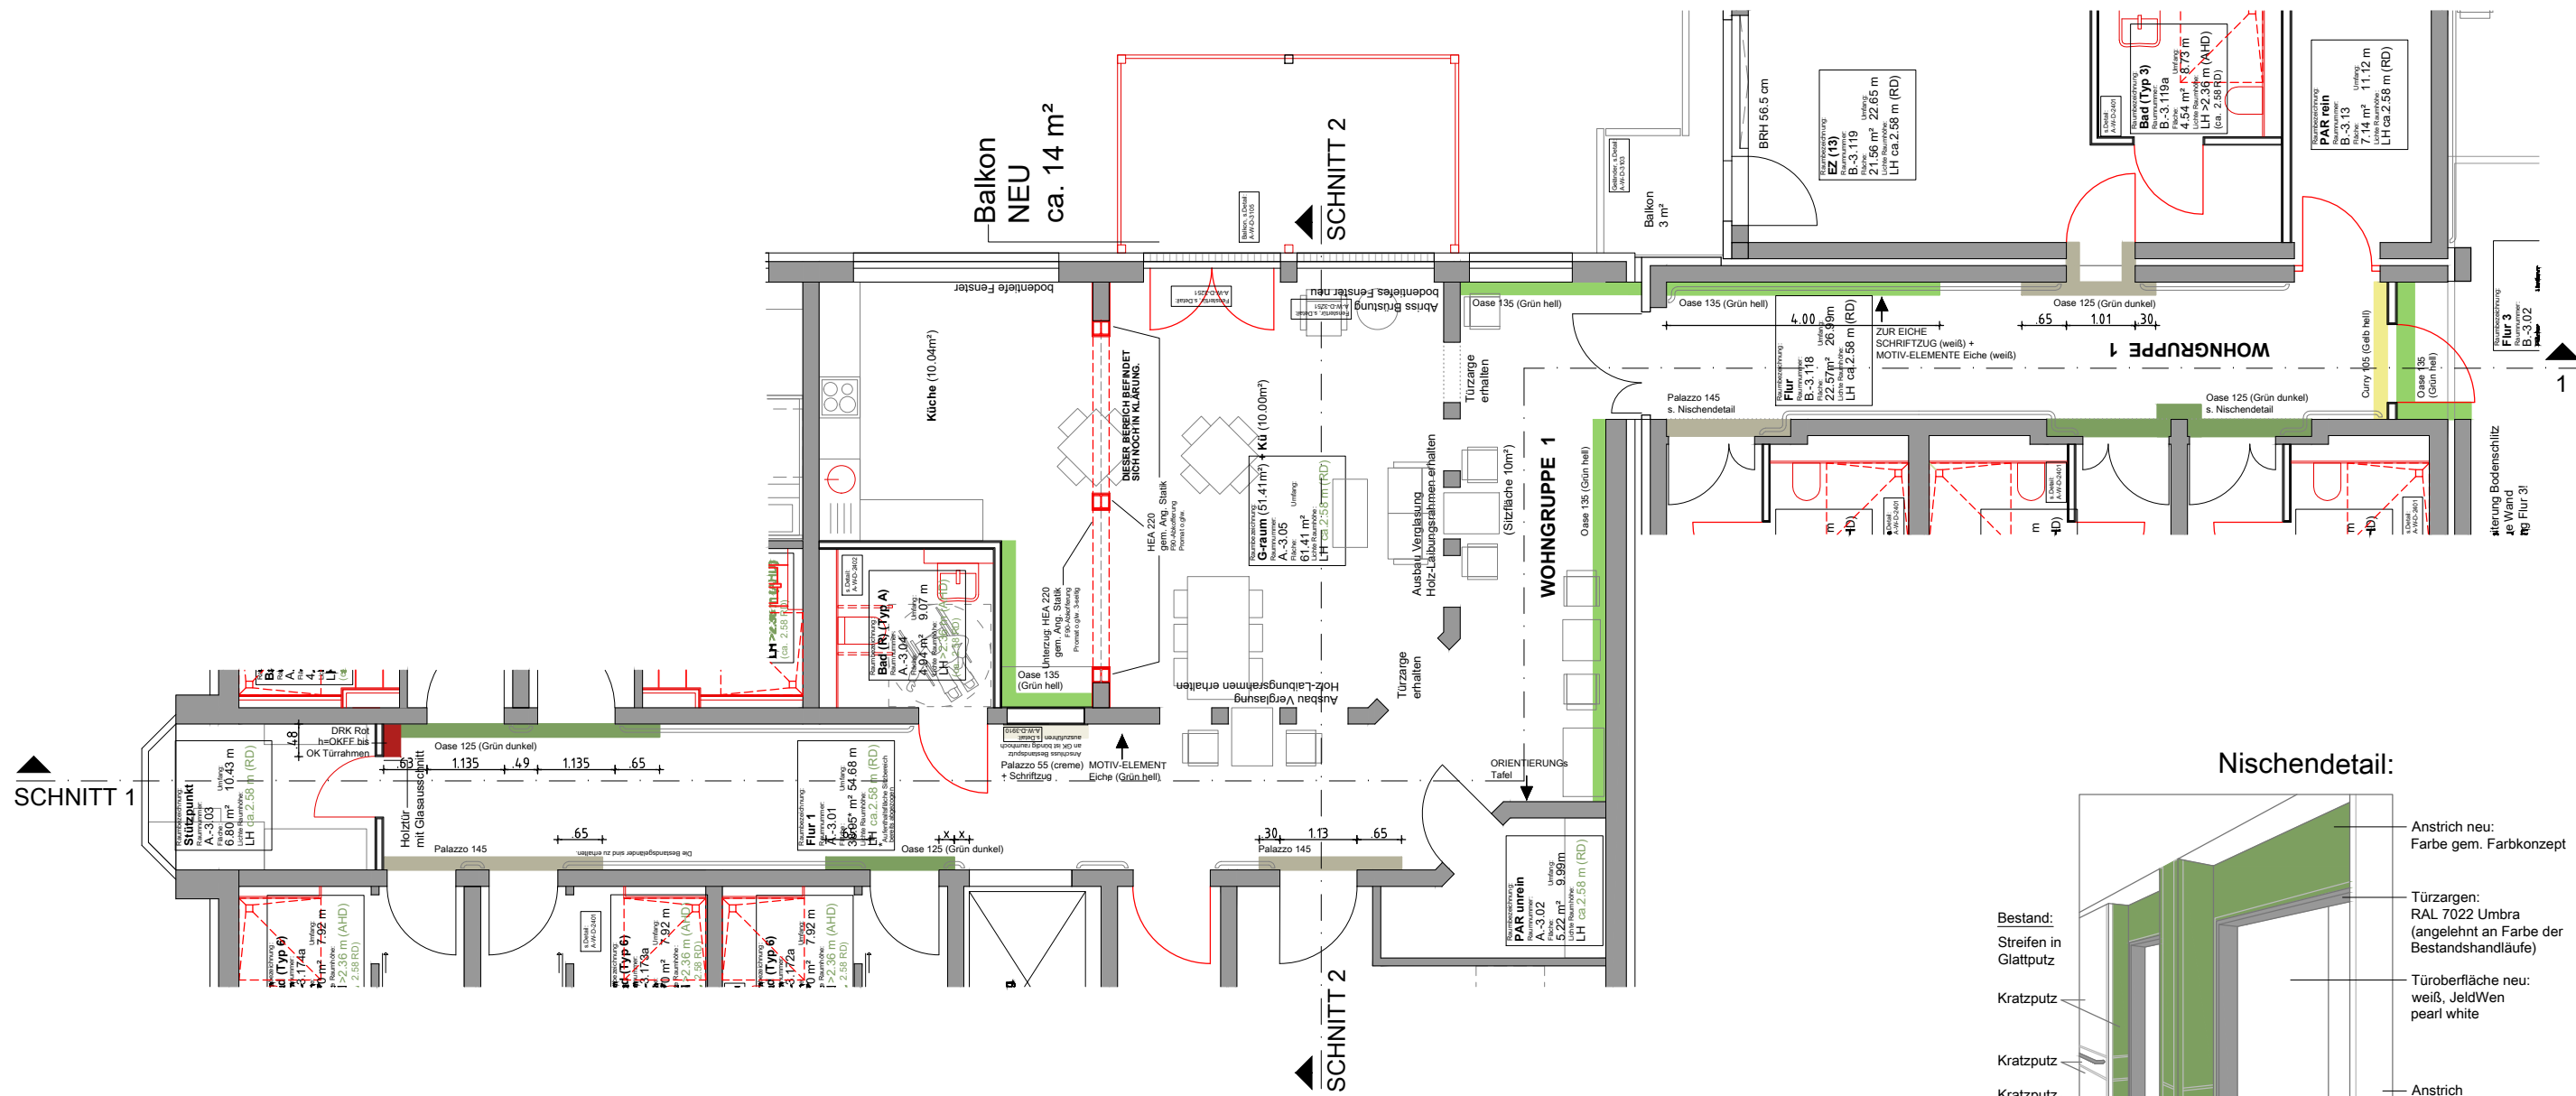

Legende:

- | | | |
|---|--|---|
| Caparol Oase 125 (Grün dunkel) | Caparol Oase 135 (Grün hell) | Caparol Palazzo 55 (creme) |
| Caparol Palazzo 145 (sand) | RAL 7022 Umbra Türrahmen div. | RAL 3020 Verkehrsrot (DRK Rot) |

Möblierungsvorschlag: Möblierung in weiß und Holzoptik Ahorn

- Türoberflächen: weiß (JeldWen: pearl white)
- Boden: PVC-Holzoptik Eiche
Forbo: Natural Giant Oak
- Handläufe Bestand: dunkelbraun/schwarz
- Schriftzug Spruch im Flurbereich: Commercial Script BT, schwarz
h: 13 cm (Spruch auf GK-Wand)
- Schriftzug Wohngruppen Motivname: Commercial Script BT, schwarz
h: 20 cm (Zur Eiche)
- Schriftzug Geschoszahl: Arial, fett, schwarz
h: 40 cm (Bereich Aufzug Gebäudeteil B)