


WOHNGRUPPE 5

Gebäudeteil A, 3. Obergeschoss

Gestaltungsthema: *Sanddornweg*


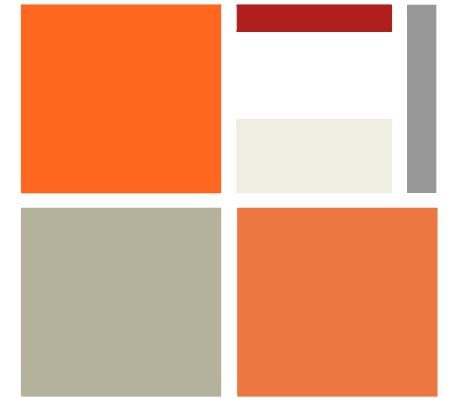


Bildvorschläge:



Wandtext zur Anregung der Sinne & der Phantasie:

*Die Samen der Vergangenheit
sind die Früchte der Zukunft*

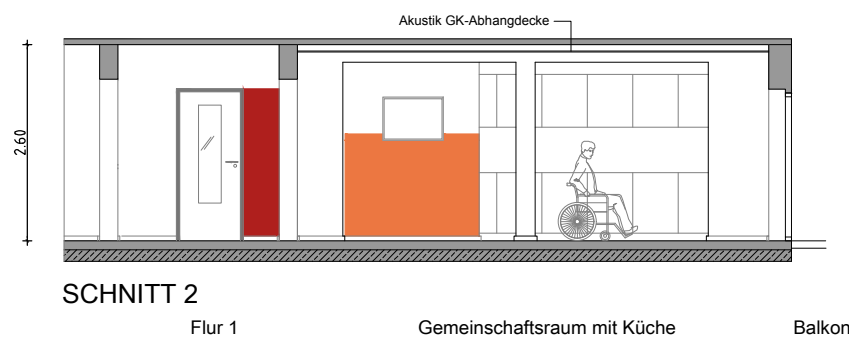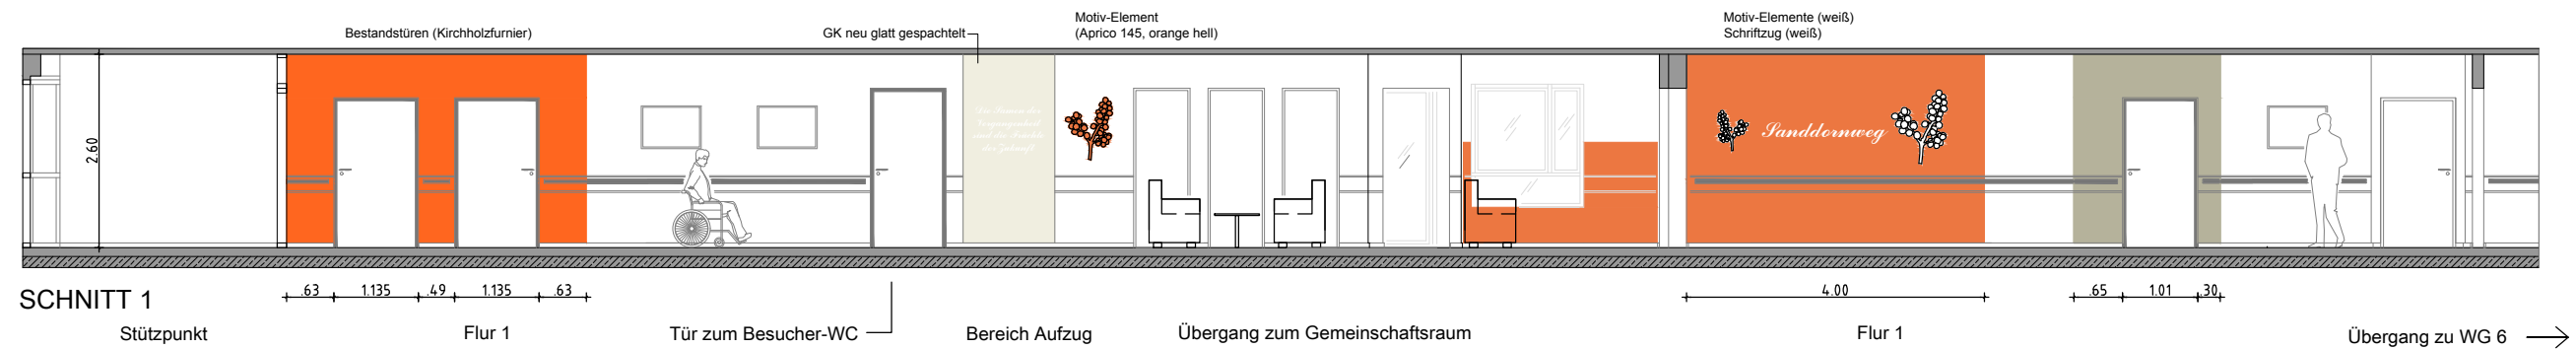

GEBÄUDETEIL A

4_143 Modernisierung und Umplanung des DRK-Seniorenzentrums Martha-Grillo in Oberhausen

soleo*
Beratung und Planung für Sozial- und Gesundheitsimmobilien
Bauherr: DRK-Kreisverband Oberhausen (Rhld.)



Wohngruppe 5







Sanddornweg

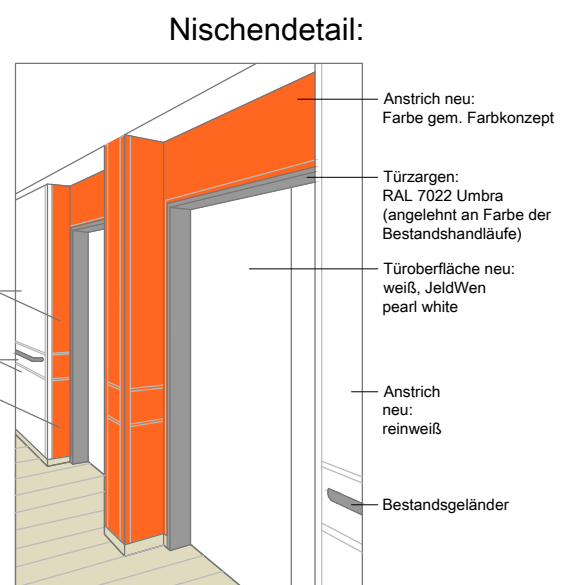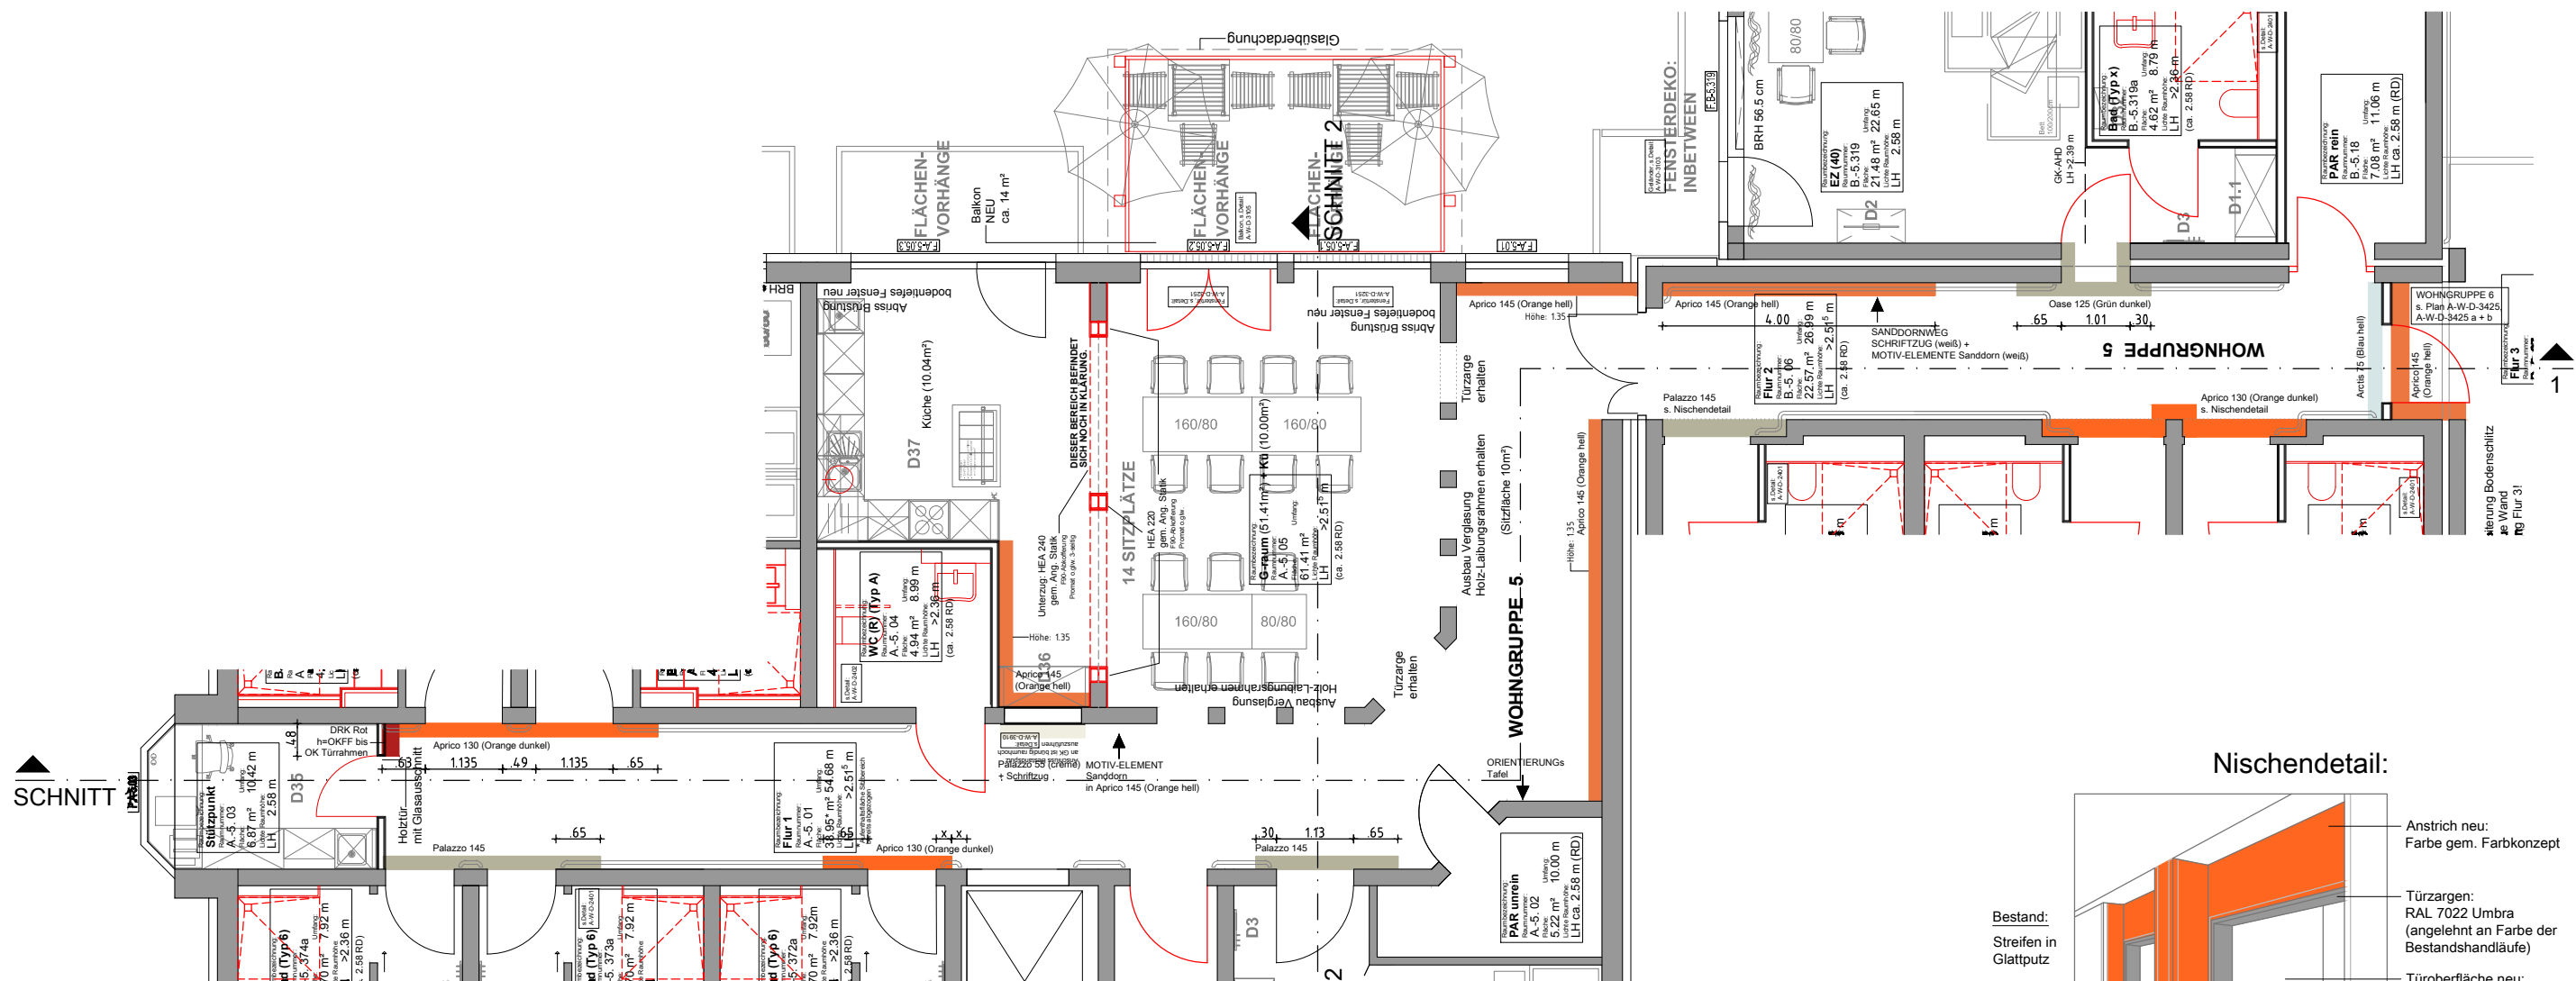Wandansichten

3.OG, Geb. Teil A
Wohngruppenflure

soleo GmbH *
Maßstab 1:100
31.10.2019
Plannummer: A-W-D-3426b



- Legende:
- | | | |
|--|--|--|
|  Caparol Aprico 130 (Orange dunkel) |  Caparol Aprico 145 (Orange hell) |  Caparol Palazzo 55 (creme) |
|  Caparol Palazzo 145 (sand) |  RAL 7022 Umbra Türrahmen div. |  RAL 3020 Verkehrsrot (DRK Rot) |

Möblierungsvorschlag: Möblierung in weiß und Holzoptik Ahorn

- Türoberflächen: weiß (JeldWen: pearl white)
- Boden: PVC-Holzoptik Eiche Forbo: Natural Giant Oak
- Handläufe Bestand: dunkelbraun/schwarz
- Schriftzug Spruch im Flurbereich: Commercial Script BT, schwarz h: 13 cm (Spruch auf GK-Wand)
- Schriftzug Wohngruppen Motivname: Commercial Script BT, schwarz h: 20 cm (Sanddornweg)
- Schriftzug Geschosszahl: Arial, fett, schwarz h: 40 cm (Bereich Aufzug Gebäudeteil B)