


WOHNGRUPPE 2

Gebäudeteil B, 1. Obergeschoss

Gestaltungsthema: *Sonnenblumenweg*


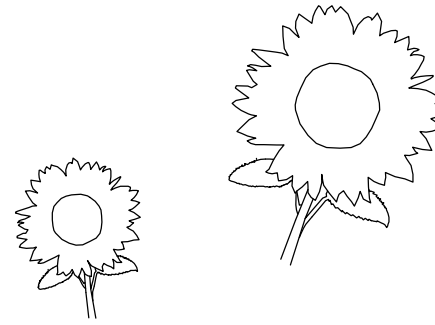


Bildvorschläge:



Wandtext zur Anregung der Sinne & der Phantasie:

*Sei wie eine Sonnenblume,
wende dich dem Licht entgegen*

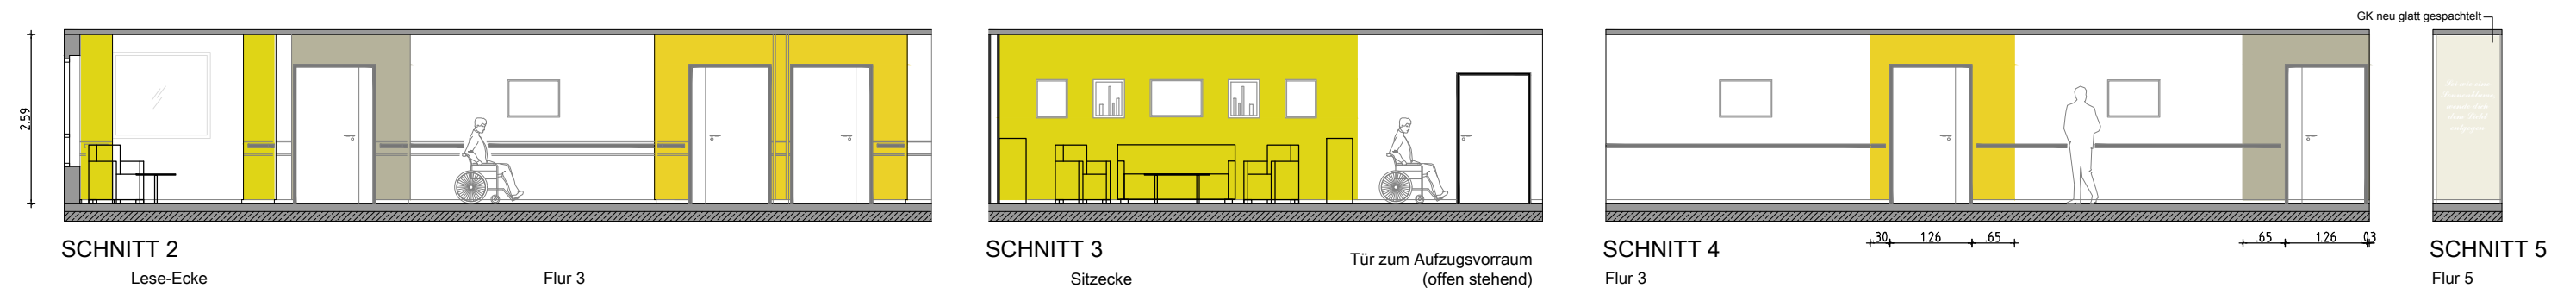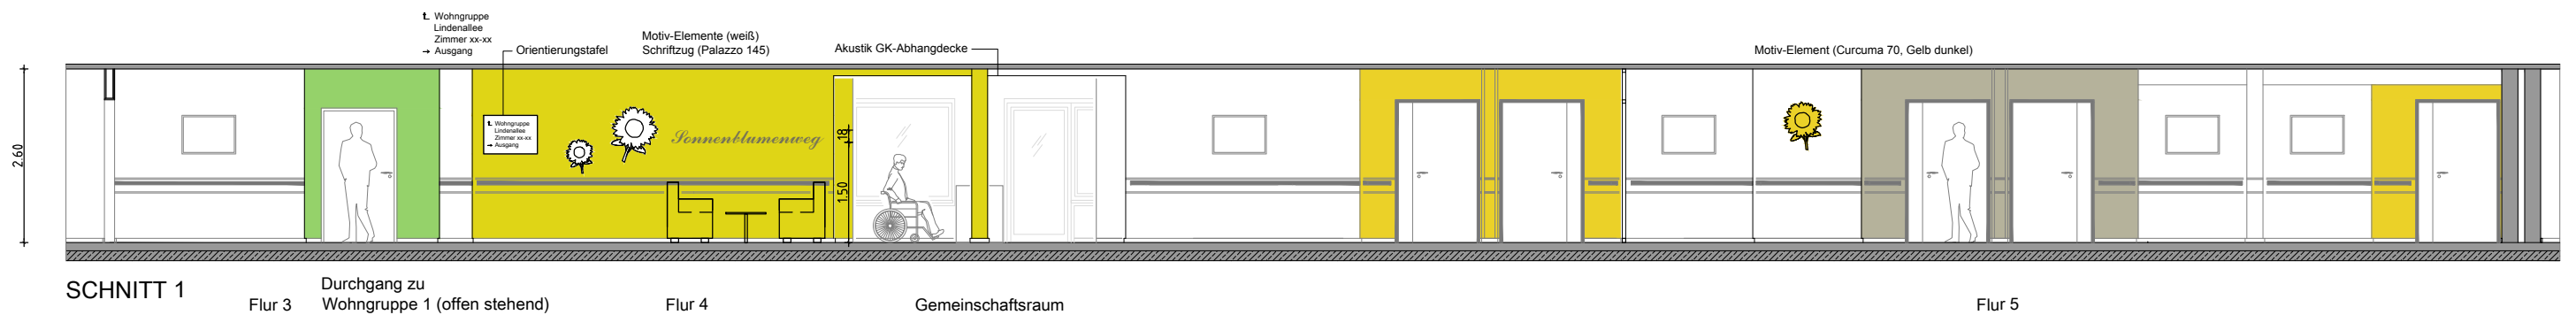

GEBÄUDETEIL B

4_143 Modernisierung und Umplanung des DRK-Seniorenzentrums Martha-Grillo in Oberhausen

soleo*
Beratung und Planung für Sozial- und Gesundheitsimmobilien
Bauherr: DRK-Kreisverband Oberhausen (Rhld.)

Wohngruppe 2

Sonnenblumenweg

Wandansichten

1.OG, Geb. Teil B
Wohngruppenflure

soleo GmbH*
Maßstab 1:100
31.10.2019
Plannummer: A-W-D-3421b

