



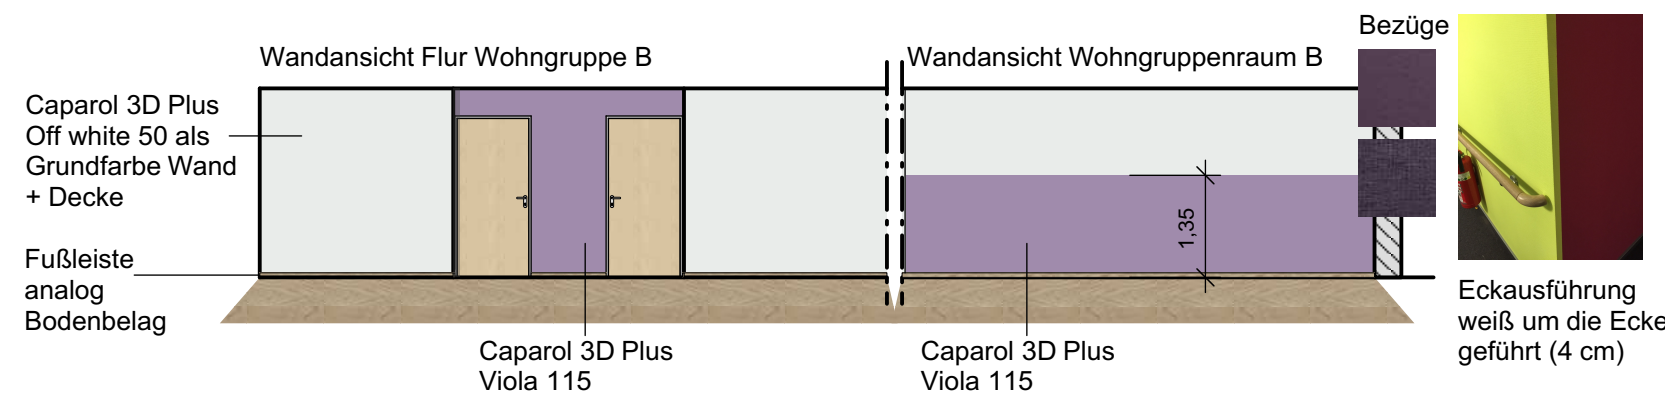

Türblätter Bewohnerzimmer +
Bewohnerbad ähnlich lundbirke
Alle anderen Türblätter weiß
Zargenfarbe: RAL 7035 Lichtgrau

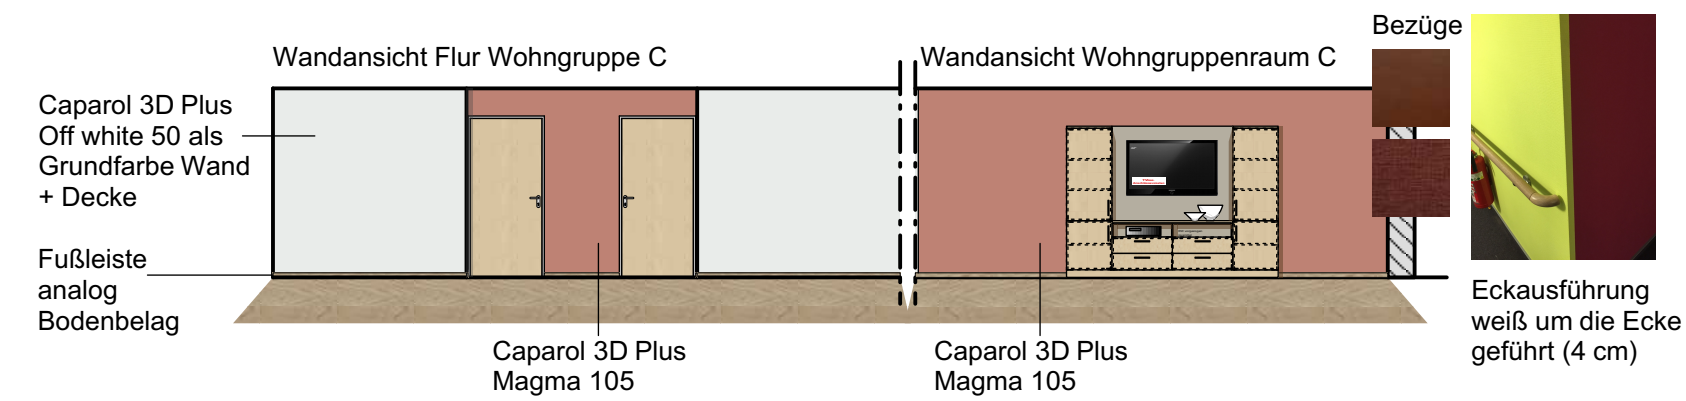

Türblätter Bewohnerzimmer +
Bewohnerbad ähnlich lundbirke
Alle anderen Türblätter weiß
Zargenfarbe: RAL 7035 Lichtgrau



OBERHAUSEN
DRK SENIORENRESIDENZ WERNERSTR.

DIE PLANUNG DER ELEKTRO- UND SANITÄRINSTALLATION OBLIEGT
DEN BEAUFTRAGTEN ARCHITEKTEN UND FACHPLANERN.