

BETREUTES WOHNEN

Gebäudeteil B, Erdgeschoss

Bildvorschläge: (Fotolia.de) Blüten (weiß, weiß-rosé, schwarz-weiß)

Tapetenvorschläge: (Tapetenagentur.de) Klassische Barocktapete *Jeremias col.30* (gold-braun)

Alternative: *Jeremias col.80* oder Jugendstilmuster *Irena col.19*








Jeremias col.30
Wandfarbe: Arctis 75



Irena col.19 (alternativ)
Wandfarbe: Rose 40



Jeremias

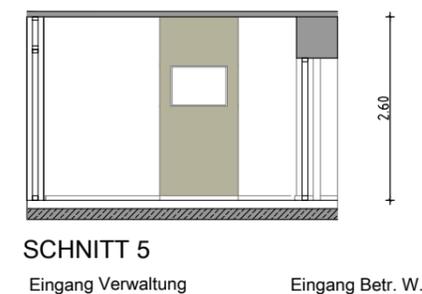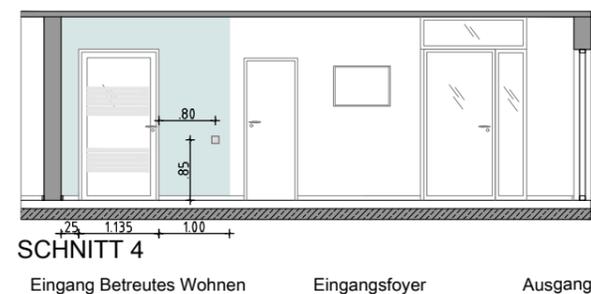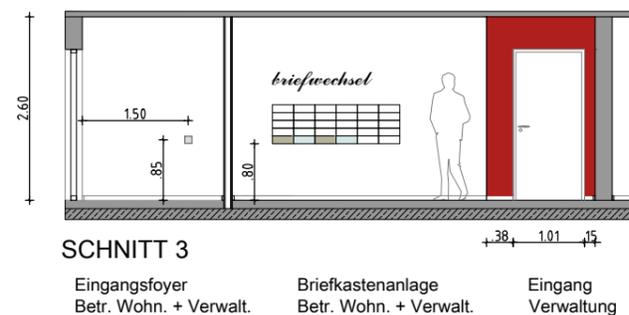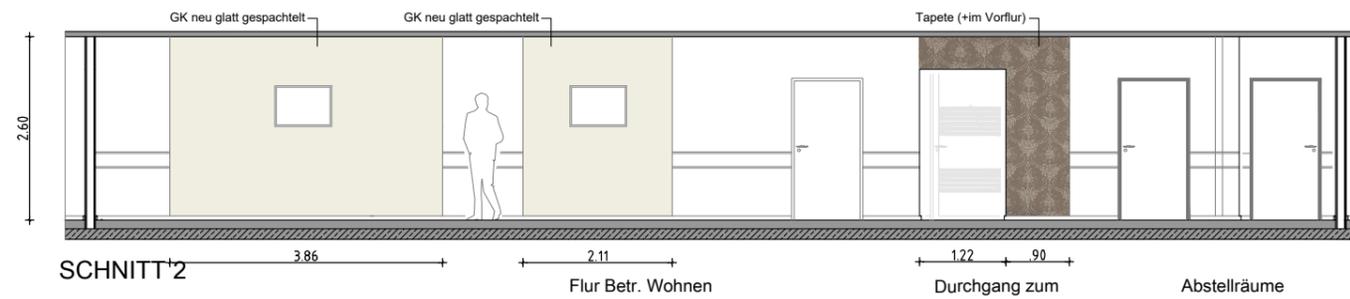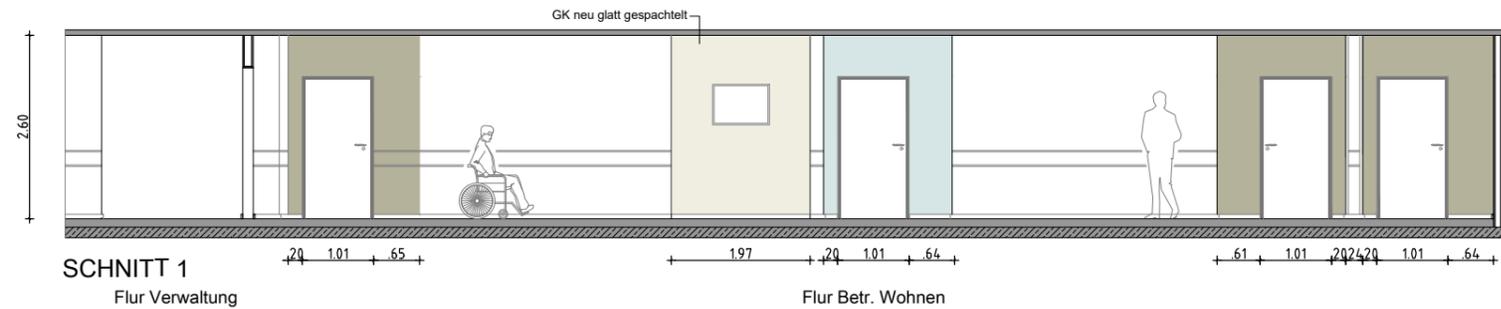

Beispiel Briefkastenanlage:
fa. renz | basic A

Briefkästen Wohneinheiten: farbig
Briefkästen Verwaltung: weiß



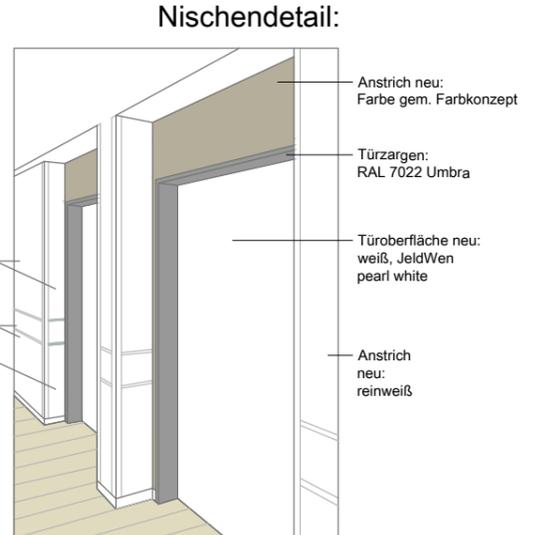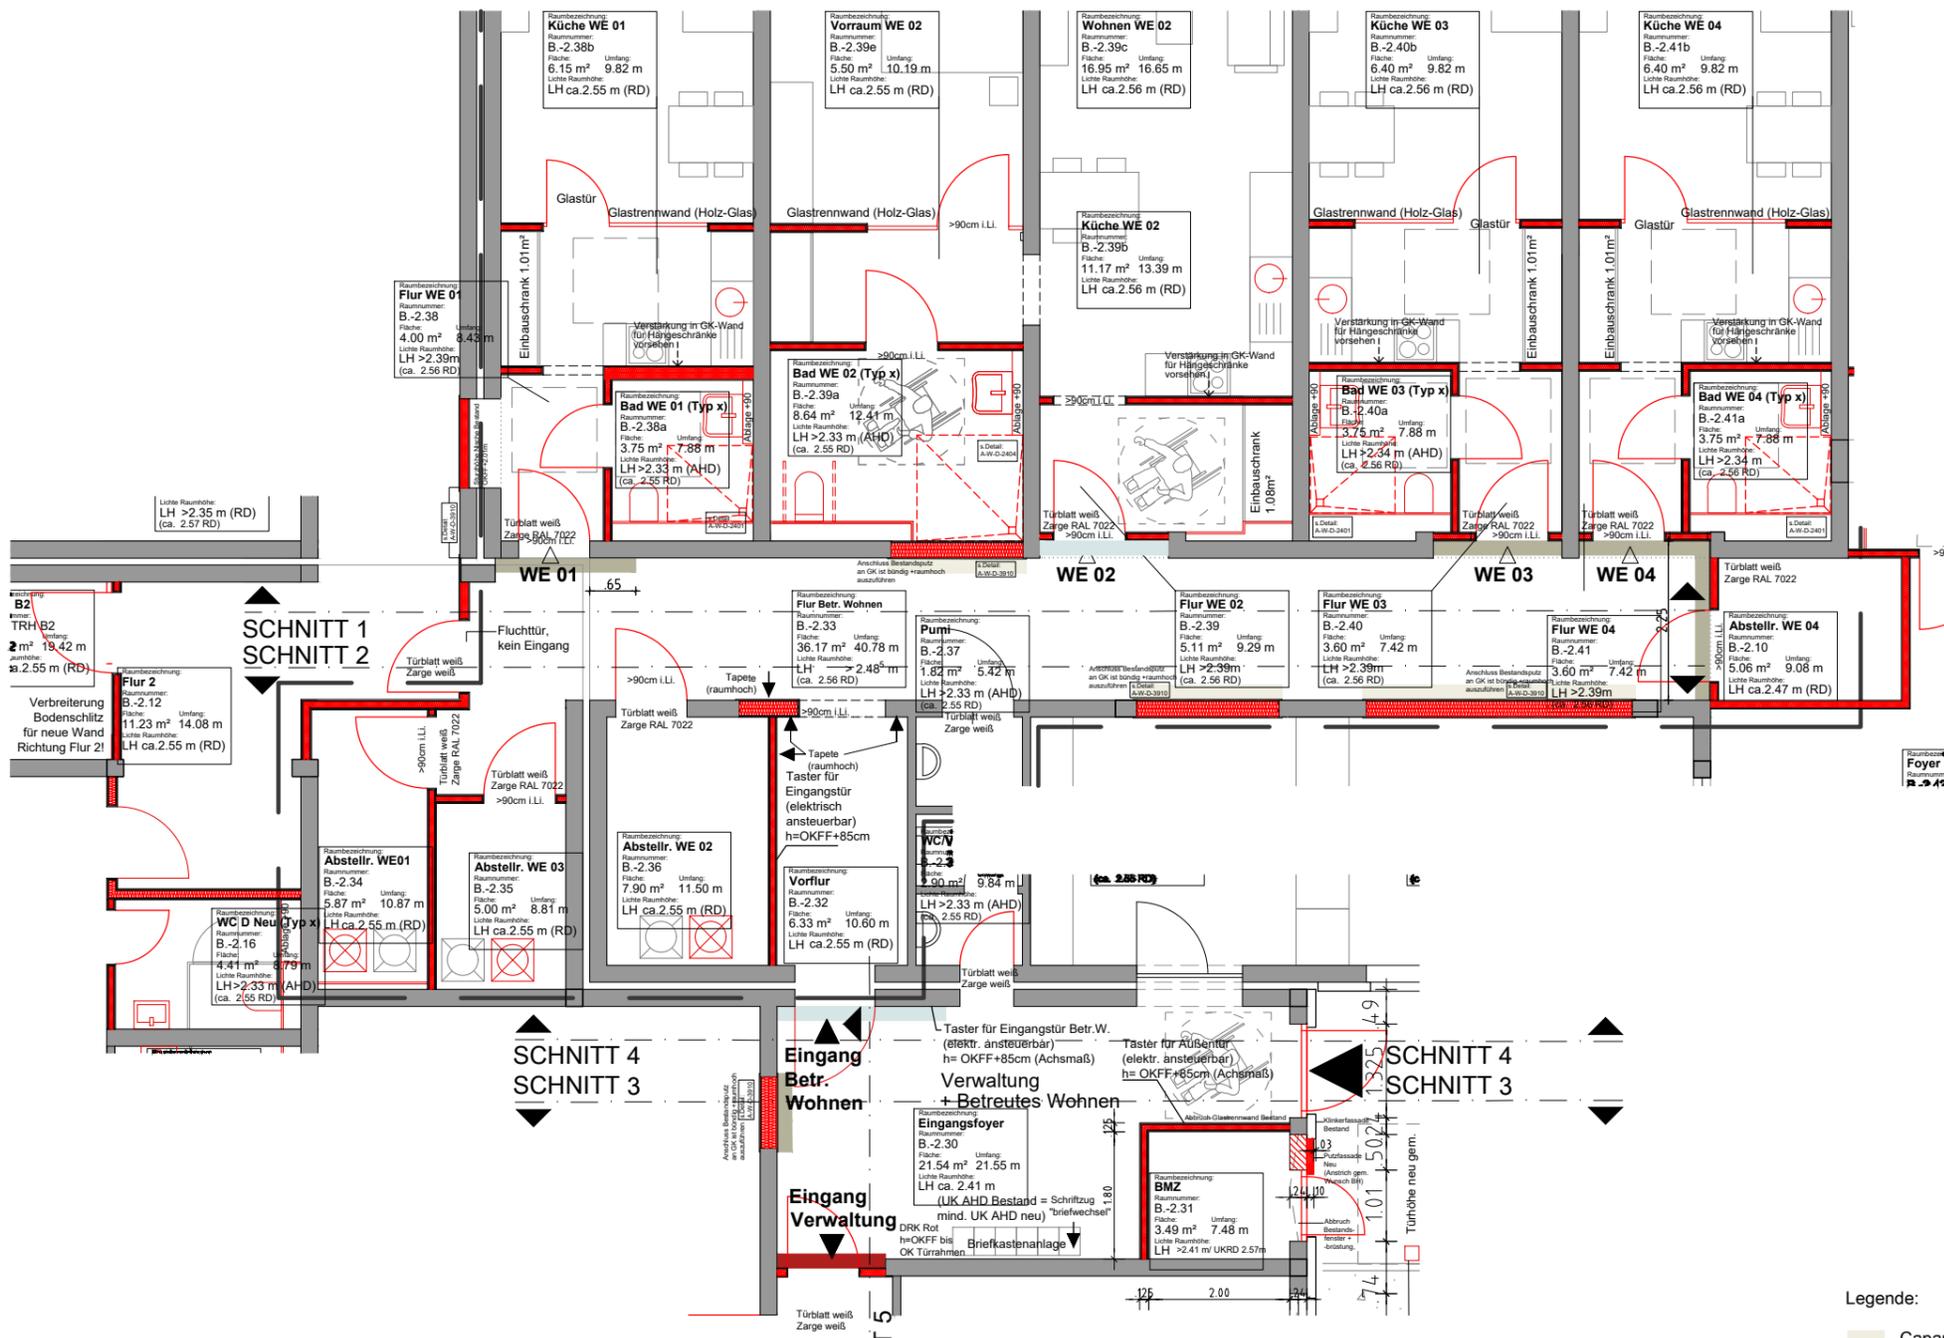

- Türoberflächen: weiß (JeldWen: pearl white)
- Boden: PVC-Holzoptik Eiche
- Handläufe Bestand werden nicht erhalten
- Schriftzug Spruch "briefwechsel": Commercial Script BT, schwarz h: 20 cm



Legende:

	Caparol Palazzo 55 (creme)		Arctis 75 (Blau hell)
	Caparol Palazzo 145 (sand)		RAL 7022 Umbra Türrahmen div.
			RAL 3020 Verkehrsrot (DRK Rot)

Möblierungsvorschlag Wohneinheiten: Möblierung in weiß und Holzoptik Ahorn
 Wandanstrich Wohneinheiten: weiß